


РАЗПРЕДЕЛЕНИЕ ЭТАЖ 02

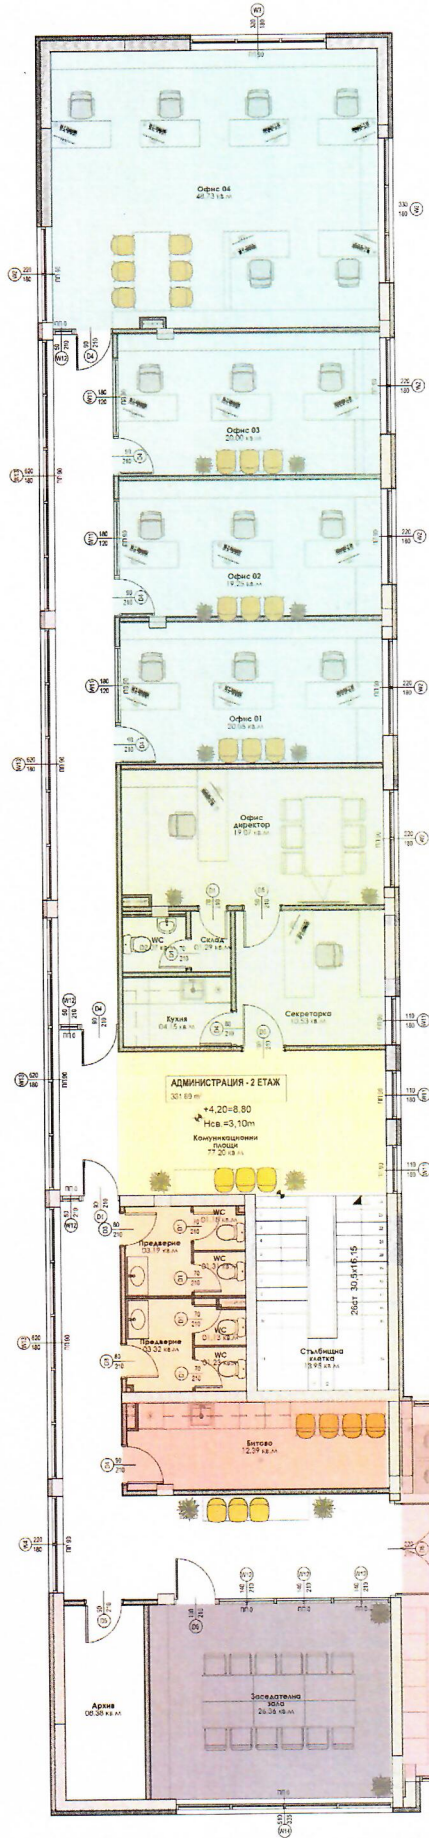

ЛЕГЕНДА

- ОФИСЫ 01-04
- ОФИС ДИРЕКТОР
- ФОАЙЕ ЭТАЖ 02
- САНИТАРНИ ПОМЕЩЕНИЯ
- БИТОВО
- ЗАСЕДАТЕЛЬНА ЗАЛА
- РЕКРЕАЦИЯ

