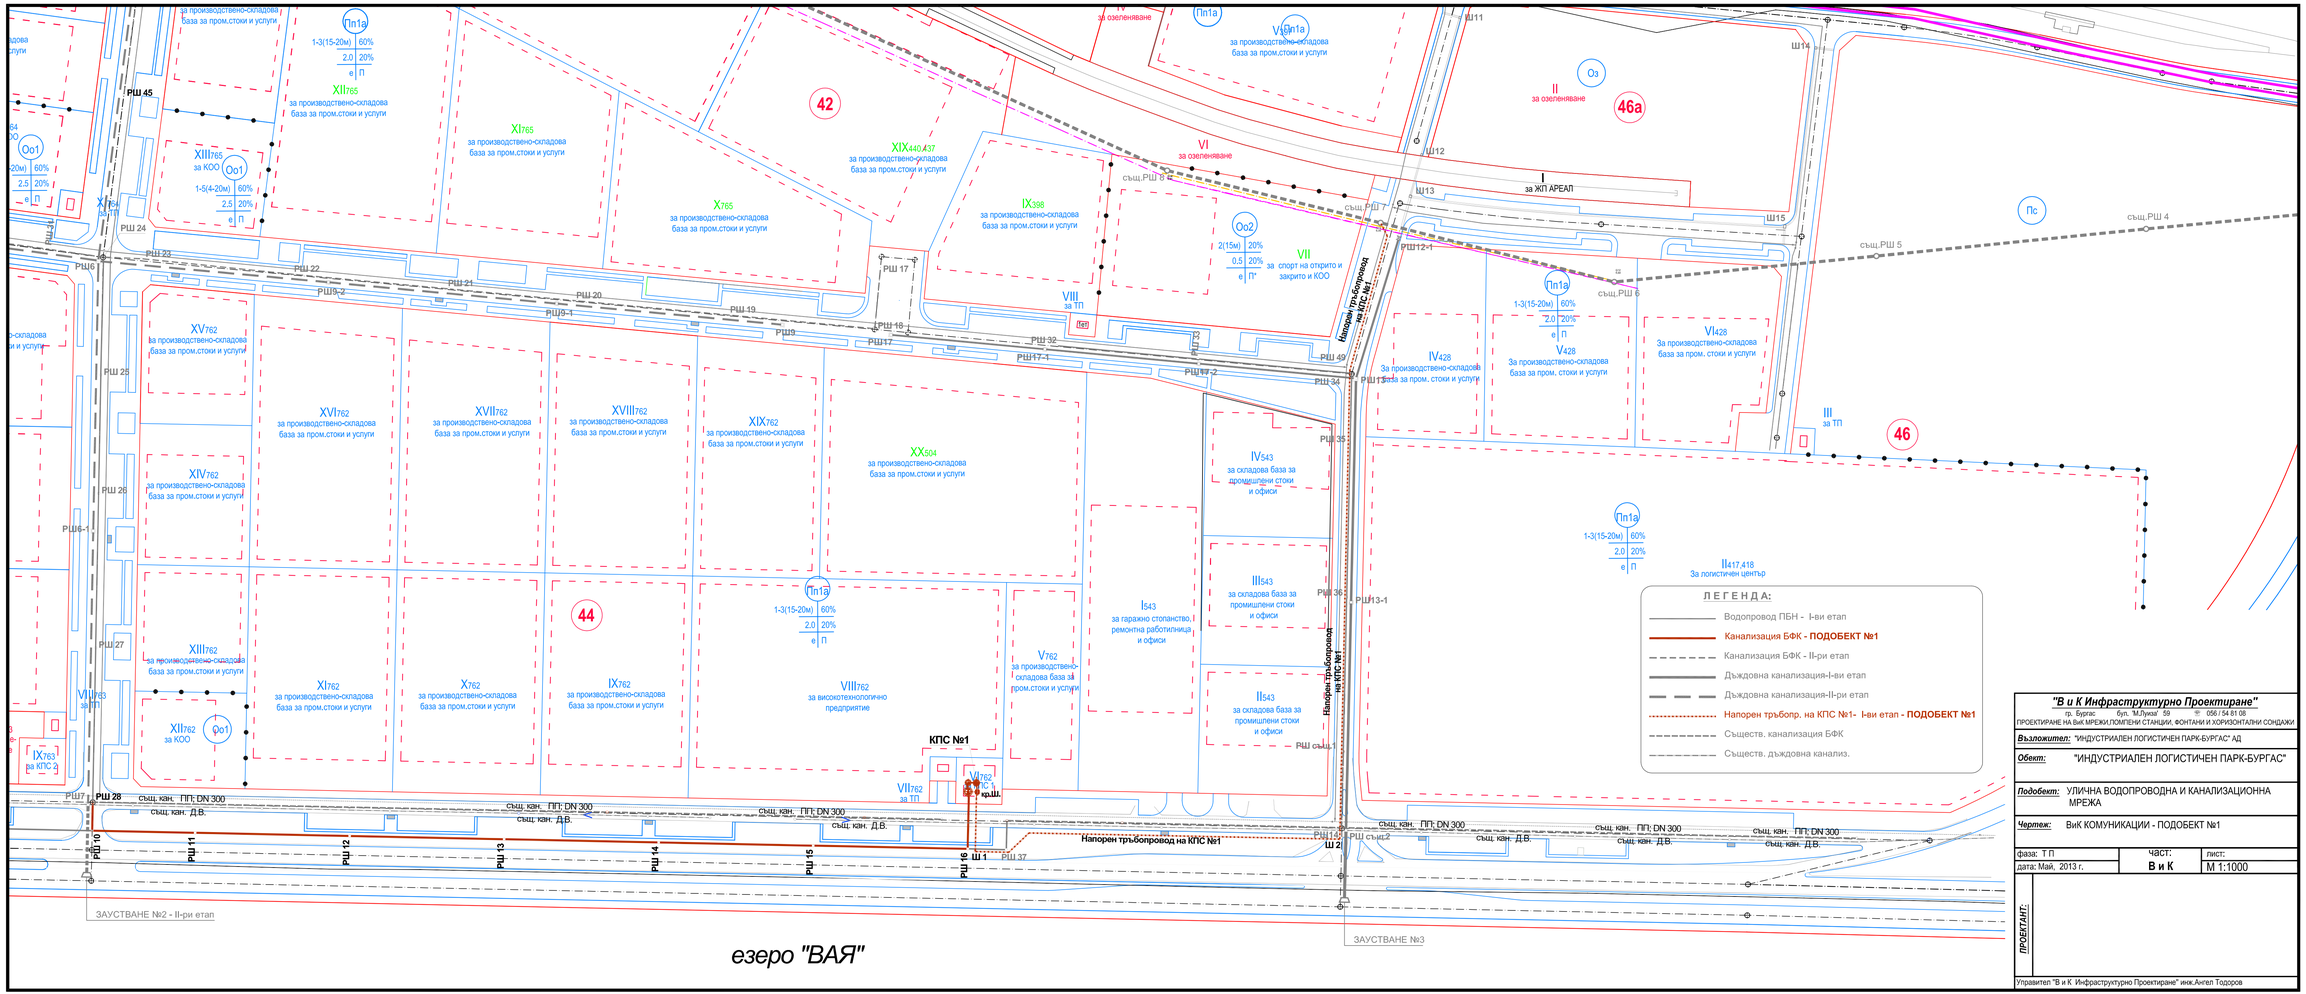
42
44
46
46а
Пп1а
1-3(15-20м) 60%
2.0 20%
е П
Оо1
Оо2
Оз
Пс
за производствено-складова база за пром.стоки и услуги
за производствено-складова база за пром.стоки и услуги
XI765
XII765
XIII765 за КОО
XIV762
XV762
XVI762
XVII762
XVIII762
XIX762
XX504
XIX440,437
X765
IX598
VI за озеленяване
VII за спорт на открито и закрито и КОО
VIII за ТП
III за ТП
IV543 за складова база за промишлени стоки и офиси
III543 за складова база за промишлени стоки и офиси
II543 за складова база за промишлени стоки и офиси
I543 за гаражно стопанство, ремонтна работилница и офиси
V762 за производствено-складова база за пром.стоки и услуги
IX762 за производствено-складова база за пром.стоки и услуги
X762 за производствено-складова база за пром.стоки и услуги
XI762 за производствено-складова база за пром.стоки и услуги
XII762 за КОО
XIII762 за производствено-складова база за пром.стоки и услуги
VIII762 за високотехнологично предприятие
VII762 за ТП
IV428 За производствено-складова база за пром. стоки и услуги
V428 За производствено-складова база за пром. стоки и услуги
VI428 За производствено-складова база за пром. стоки и услуги
II417,418 За логистичен център
за ЖП АРЕАЛ
КПС №1
Напорен тръбопровод на КПС №1
ЗАУСТВАНЕ №2 - II-ри етап
ЗАУСТВАНЕ №3
ез.ш.
кр.ш.
същ.РШ 4
същ.РШ 5
същ.РШ 6
същ.РШ 7
същ.РШ 8
същ.РШ 9
същ.РШ 10
същ.РШ 11
същ.РШ 12
същ.РШ 13
същ.РШ 14
същ.РШ 15
същ.РШ 16
същ.РШ 17
същ.РШ 18
същ.РШ 19
същ.РШ 20
същ.РШ 21
същ.РШ 22
същ.РШ 23
същ.РШ 24
същ.РШ 25
същ.РШ 26
същ.РШ 27
същ.РШ 28
същ.РШ 32
същ.РШ 34
същ.РШ 35
същ.РШ 36
същ.РШ 37
същ.РШ 49
същ.РШ12-1
същ.РШ13-1
същ.РШ14-1
същ.РШ14-2
същ.РШ17-1
същ.РШ17-2
същ.РШ9-1
същ.РШ9-2
същ. кан. ПП; DN 300
същ. кан. ДВ.
Ш1
Ш2
Ш10
Ш11
Ш12
Ш13
Ш14
Ш15
Напорен тръбопровод на КПС №1
Напорен тръбопровод на КПС №2
ЛЕГЕНДА:
Водопровод ПБН - I-ви етап
Канализация БФК - ПОДОБЕКТ №1
Канализация БФК - II-ри етап
Дъждовна канализация-I-ви етап
Дъждовна канализация-II-ри етап
Напорен тръбопр. на КПС №1- I-ви етап - ПОДОБЕКТ №1
Съществ. канализация БФК
Съществ. дъждовна канализ.
"В и К Инфраструктурно Проектиране"
гр. Бургас бул. "М.Лулин" 59 тел 056 / 54 81 08
ПРОЕКТИРАНЕ НА ВиК МРЕЖИ,ЛОМПЕНИ СТАНЦИИ, ФОНТАНИ И ХОРИЗОНТАЛНИ СОНДАЖИ
Възложител: "ИНДУСТРИАЛЕН ЛОГИСТИЧЕН ПАРК-БУРГАС" АД
Обект: "ИНДУСТРИАЛЕН ЛОГИСТИЧЕН ПАРК-БУРГАС"
Подобект: УЛИЧНА ВОДОПРОВОДНА И КАНАЛИЗАЦИОННА МРЕЖА
Чертеж: ВиК КОМУНИКАЦИИ - ПОДОБЕКТ №1
фаза: Т П
част: В и К
лист: М 1:1000
дата: Май, 2013 г.
ПРОЕКТАНТ:
Управител "В и К Инфраструктурно Проектиране" инж.Ангел Тодоров

езеро "ВАЯ"