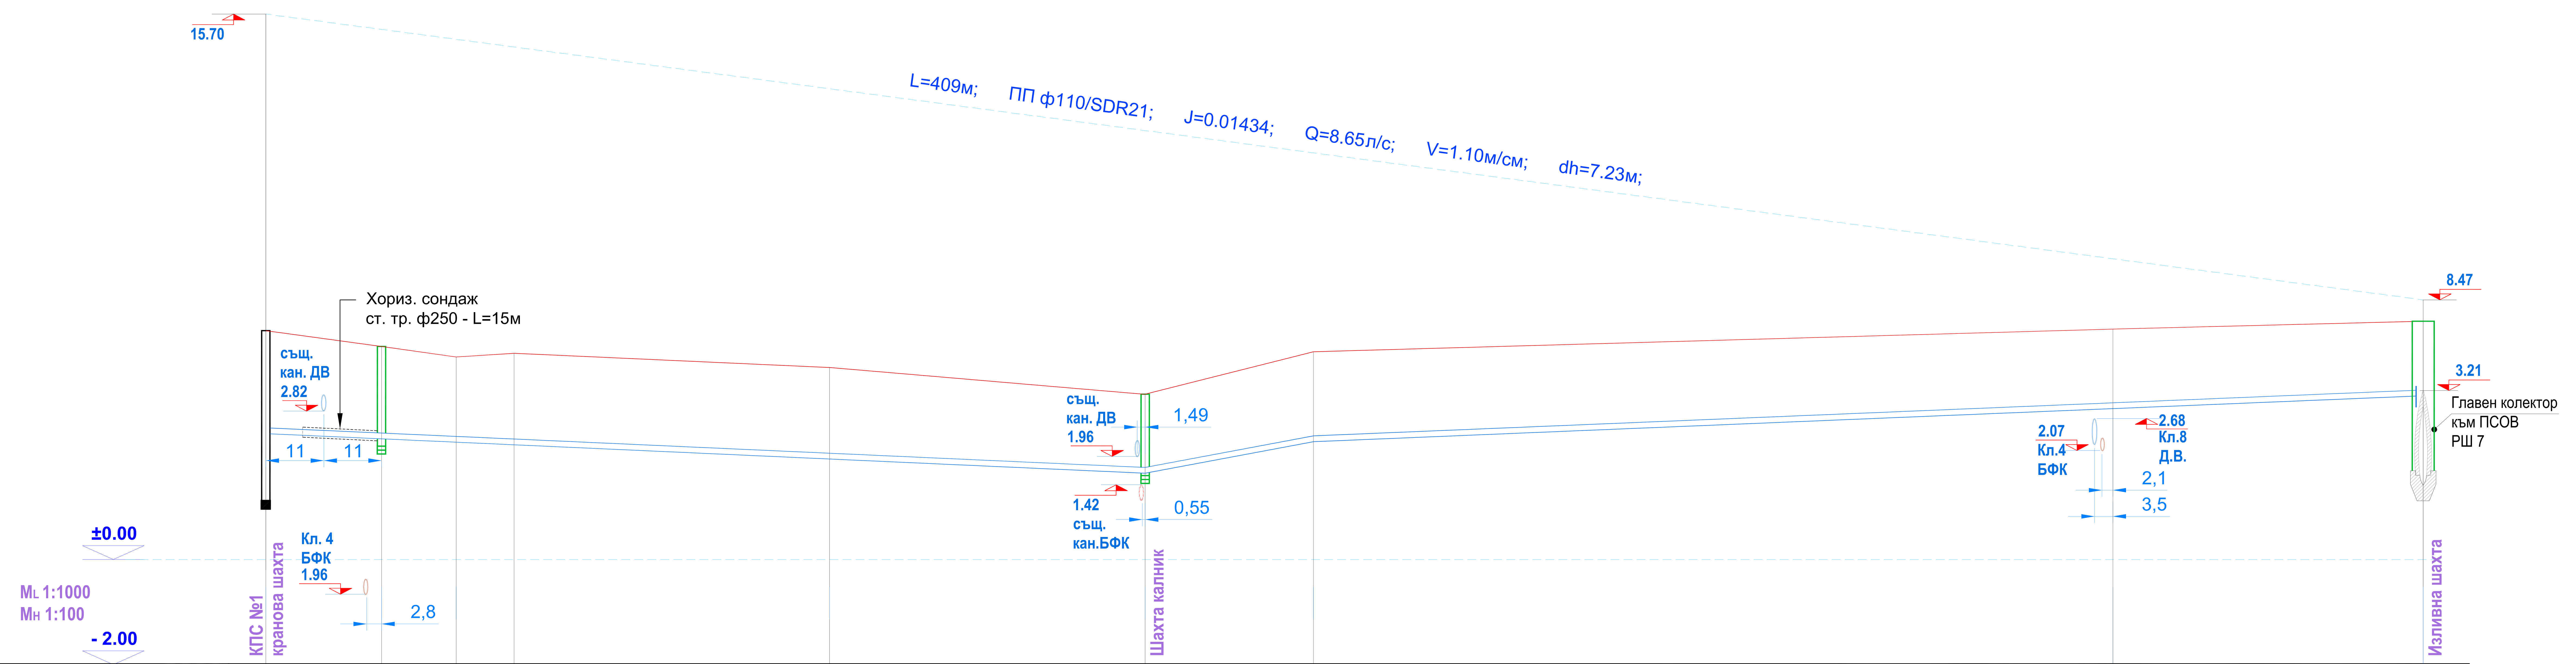


| № | | кр. Ш | Ш 1 | т.1 | т.2 | т.3 | Ш 2-калник | т.4 | т.5 | същ. РШ7 |
|---|---|---|---|---|---|---|---|---|---|---|
| 1 | категория на почвата | асф. н-ка | земни почви без настилка | | | | асф. настилка | | земни почви без настилка / земни почви без настилка | |
| 2 | вид на тръбата | ПЕВП ф110 / SDR 21; L = 350 м | | | | | | | | |
| 3 | наклони и дължини | L=166м; J=0.0045 | | | | | L=32м; J=0.01875 | L=211м; J=0.00414 | | |
| 4 | покритие над тръбата | 1.85 | 1.65 | 1.51 | 1.63 | 1.63 | 1.39 | 1.60 | 1.40 | 1.32 |
| 5 | дълбочина на изкопа (височина на насипа) | 2.16 | 1.96 | 1.82 | 1.94 | 1.94 | 1.70 | 1.91 | 1.71 | 1.63 |
| 6 | коти терен | 4.35 | 4.05 | 3.85 | 3.92 | 3.65 | 3.14 | 3.95 | 4.38 | 4.53 |
| 7 | коти теме тръба | 2.50 | 2.40 | 2.34 | 2.29 | 2.02 | 1.75 | 2.35 | 2.98 | 3.21 |
| 8 | коти дъно тръба | 2.39 | 2.29 | 2.23 | 2.18 | 1.91 | 1.64 | 2.24 | 2.87 | 3.10 |
| 9 | коти дъно изкоп | 2.19 | 2.09 | 2.03 | 1.98 | 1.71 | 1.44 | 2.04 | 2.67 | 2.90 |
| 10 | разстояния – частични | | 22.0m | 14.2m | 11.0m | 60.0m | 60.0m | 32.0m | 152.0m | 59.0m |
| 10 | разстояния – общи | 0.0m | 22.0m | 36.2m | 47.2m | 107.2m | 167.2m | 199.2m | 351.2m | 410.2m |
| 11 | № на РШ | кр. Ш | Ш 1 | т.1 | т.2 | т.3 | Ш 2-калник | т.4 | т.5 | същ. РШ7 |

# НАПОРЕН ТРЪБОПРОВОД на КПС №1

**"В и К Инфраструктурно Проектиране"**
гр. Бургас бул. "М.Луиза" 59 ☎ 056 / 54 81 08
ПРОЕКТИРАНЕ НА ВиК МРЕЖИ,ПОМПЕНИ СТАНЦИИ, ФОНТАНИ И ХОРИЗОНТАЛНИ СОНДАЖИ

***Възложител:*** "ИНДУСТРИАЛЕН ЛОГИСТИЧЕН ПАРК-БУРГАС" АД

***Обект:*** "ИНДУСТРИАЛЕН ЛОГИСТИЧЕН ПАРК-БУРГАС"

***Подобект:*** УЛИЧНА КАНАЛИЗАЦИЯ БИТОВИ И ПРОИЗВОДСТВЕНИ ВОДИ I-ви ЕТАП

***Чертеж:*** НАДЛЪЖЕН ПРОФИЛ НА НАПОРЕН ТРЪБОПРОВОД НА КПС №1

| фаза: Т П | част: | лист: |
|---|---|---|
| дата: Май, 2013 г. | В и К | М 1:100; 1:1000 |

***ПРОЕКТАНТ:***

Управител "В и К Инфраструктурно Проектиране" инж.Ангел Тодоров