



**УВАЖАЕМИ ДАМИ И ГОСПОДА,**

Във връзка с постъпили запитвания при събиране на оферти с обява с предмет: ОБЯВА, с предмет: Доставка на обзавеждане и оборудване на административна сграда на „Индустиален и логистичен парк-Бургас“ АД, с уникален номер в регистъра на АОП: 9090973, на основание чл. 189 от Закона за обществените поръчки (ЗОП) предоставяме на Вашето внимание следните разяснения:

**ВЪПРОС 1:** „Уважаема Комисия, Относно поръчка с предмет "Доставка на обзавеждане и оборудване на административна сграда на „Индустиален и логистичен парк-Бургас“ АД"? Бихме искали повече разяснение относно размерите (ширина, дълбочина и височина) и материалите на артикулите в техническата спецификация, тъй като такива не са упоменати? Евентуални и архитектурен план на помещенията в които бъдат разположени артикулите.“

**ОТГОВОР 1:** Информираме Ви, че всички размери (широчина, дълбочина и височина) са посочени в приложения КСС за улеснение при попълване и са неразделна част от документацията към обществената поръчка. Въпреки това прилагаме и чертежи с точни размери за улеснение при изготвяне на офертата.

Като допълнение прилагаме и разпределения на Етаж 1 и Етаж 2 от сградата.

**Забележка:** Настоящите разяснения за неразделна част от документацията за участие в настоящата обществена поръчка.

**Възложител:**


**Стамен Стамов**

**Изпълнителен директор**

**на „Индустиален и логистичен парк – Бургас“ АД**



# Пейка СП01

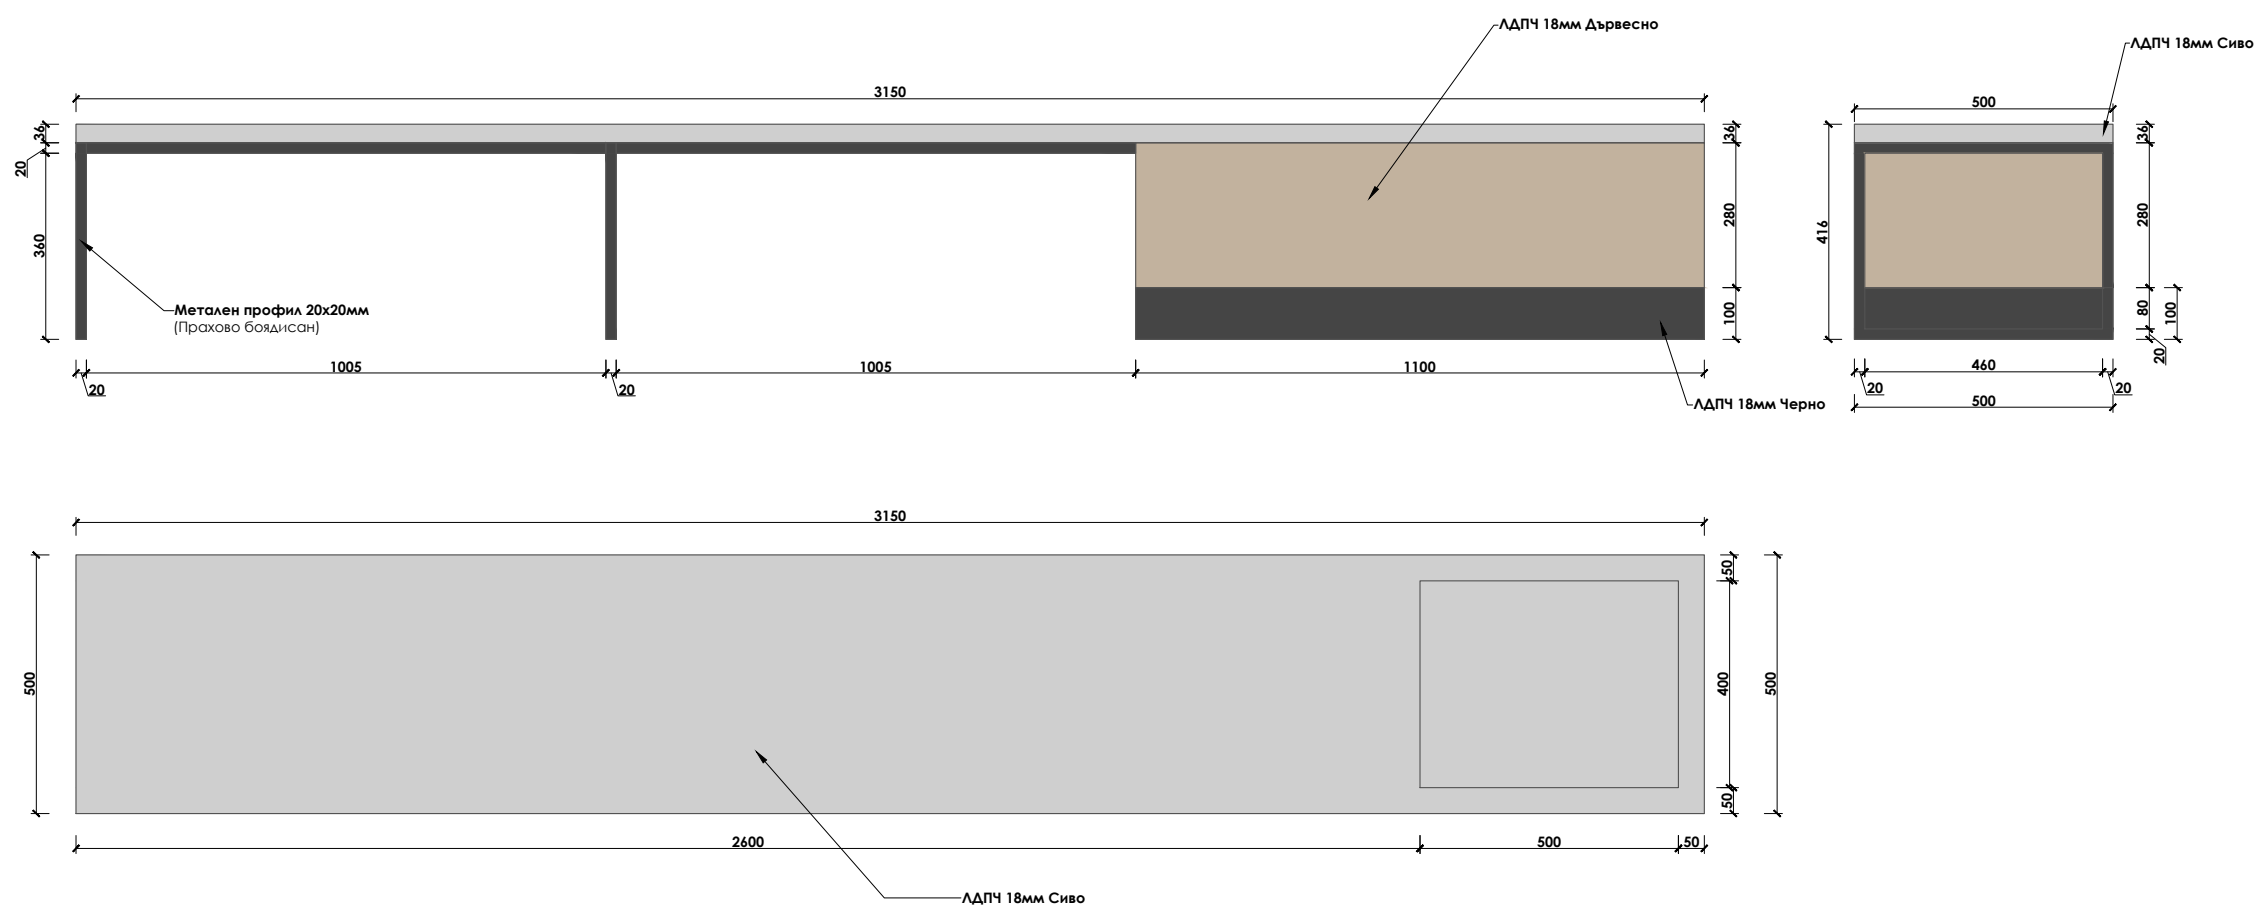


## Забележка:


- ВСИЧКИ РАЗМЕРИ СА ПОКАЗАНИ В МИЛИМЕТРИ. ДА НЕ СЕ МЕРЯТ РАЗМЕРИ ОТ ЧЕРТЕЖА. АКО ЛИПСВАТ ТАКИВА ДА СЕ ПОТЪРСИ ПРЕДСТАВИТЕЛ НА ПРОЕКТАНТИТЕ!
- ПОКАЗАНИТЕ В ПРОЕКТА РАЗМЕРИ СА ИДЕАЛНИ. ВЪЗМОЖНИ СА ОТКЛОНЕНИЯ ОТ ПОКАЗАНИТЕ В СЛЕДСТВИЕ НА НЕТОЧНОСТИ!
- ВСЯКА НЕЯСНОТА, НЕСЪОТВЕТСТВИЕ ИЛИ ВЪЗНИКНАЛ КОНФЛИКТ ПО ИЗПЪЛНЕНИЕТО НА ЗАДАНИЕТО ДА БЪДЕ ОТНЕСЕНА КЪМ ПРОЕКТАНТА И/ИЛИ РЪКОВОДИТЕЛ НА ПРОЕКТА!

Обект: <b>АДМИНИСТРАТИВНА СГРАДА - ЛОГИСТИЧЕН ПАРК</b>	Фаза: <b>Т П</b>
	Код: <b>19014</b>
Чертеж: <b>МЕБЕЛИ</b>	Част: <b>ИНТ</b>
	Мащаб: <b>-</b>
Дата: <b>14/06/2019г.</b>	Подпис:

# Рецепция Ф01

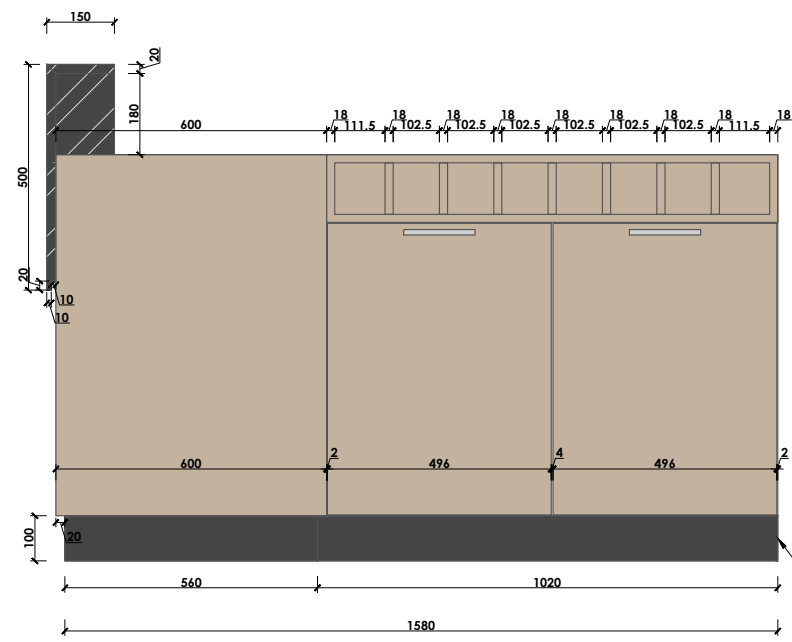


ЛДПЧ 18мм Черно

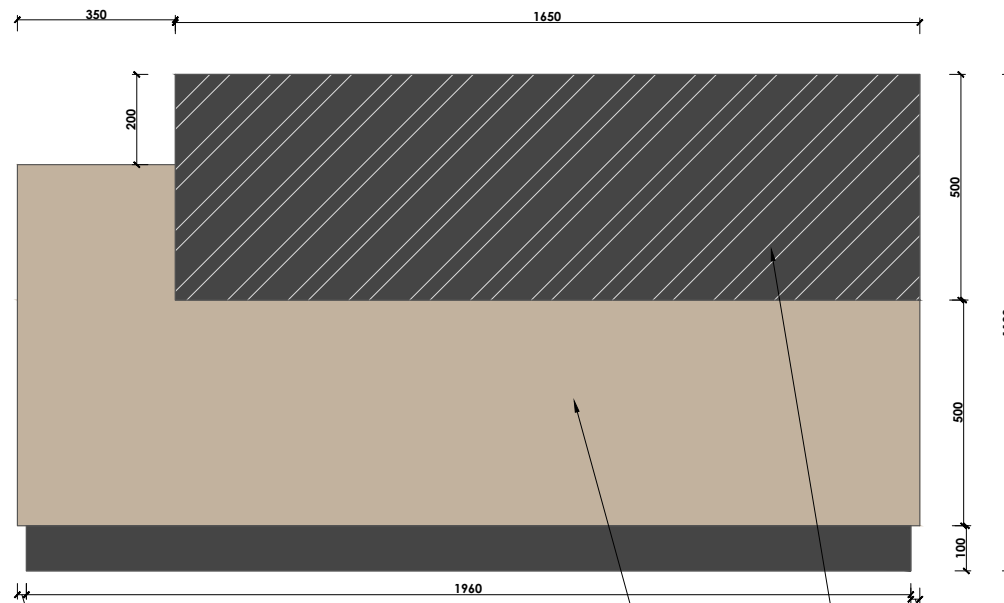


ЛДПЧ 18мм Дървесно


Технически камък  
(Черен мрамор)

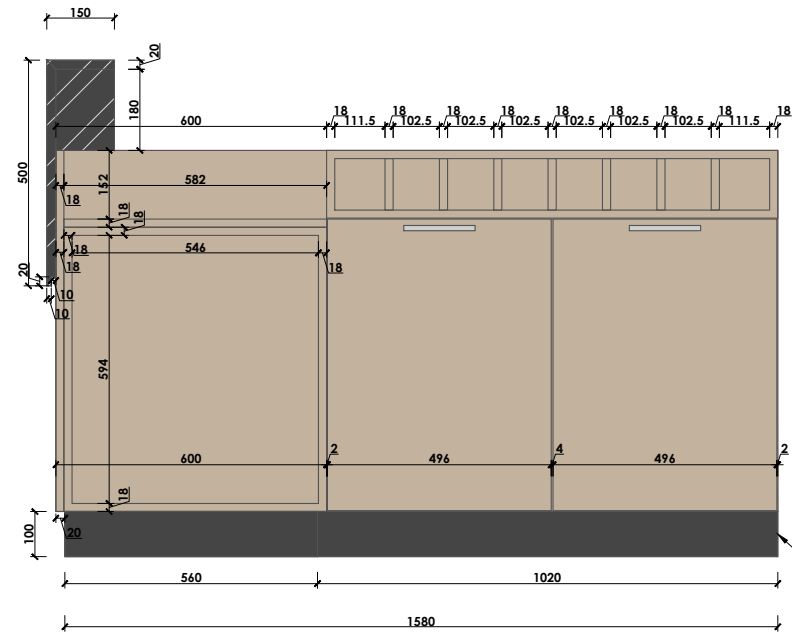


ЛДПЧ 18мм Черно

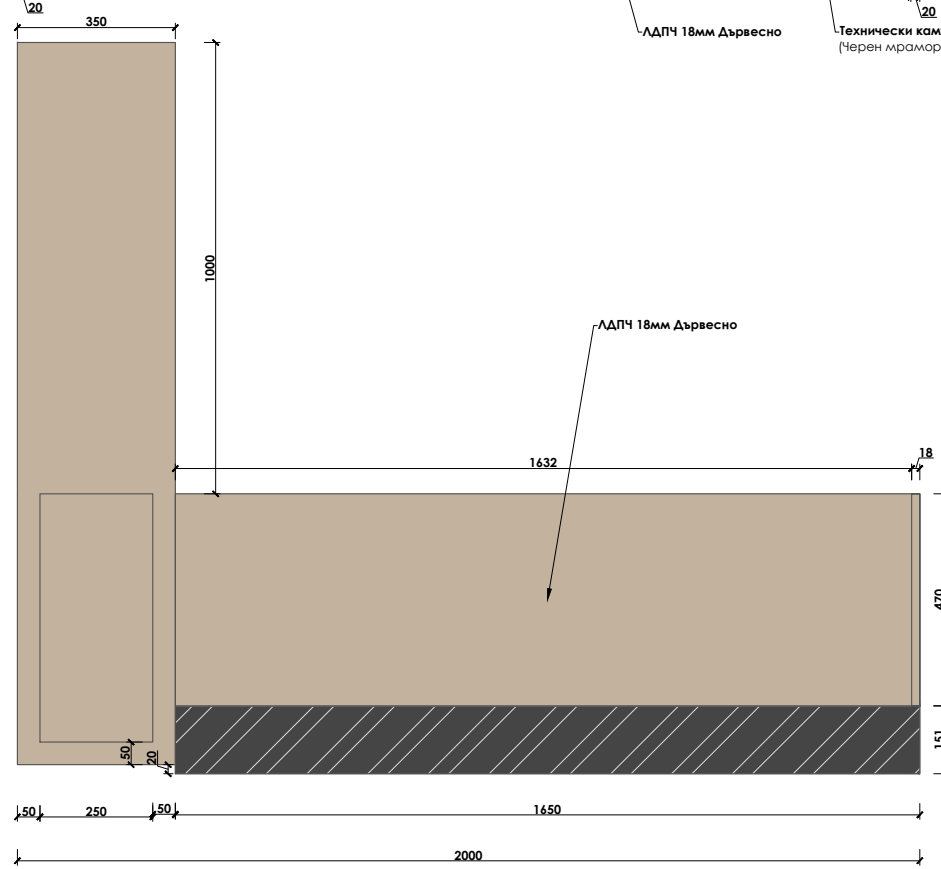

ЛДПЧ 18мм Дървесно

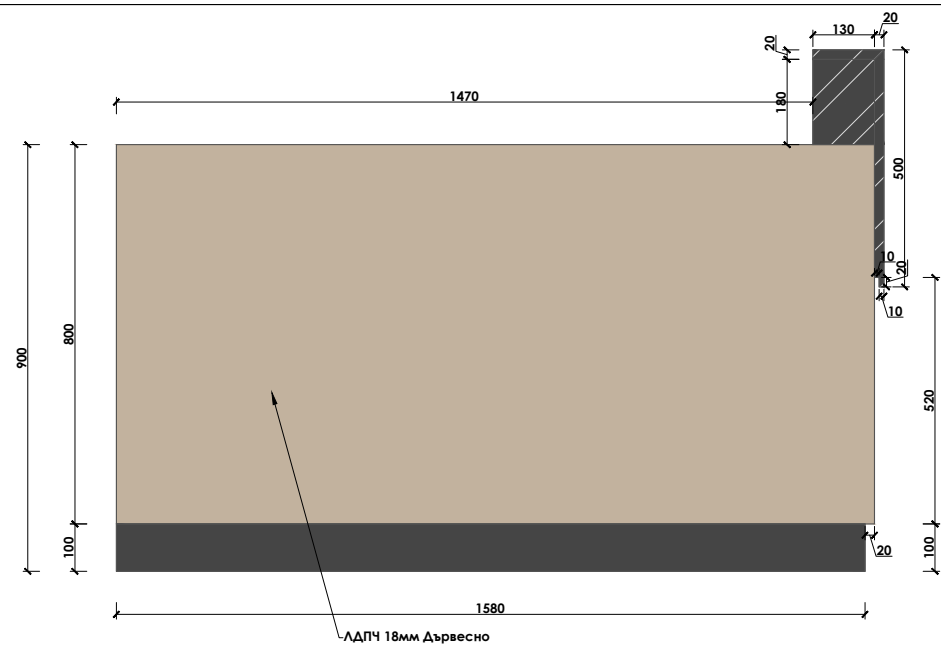

ЛДПЧ 18мм Дървесно

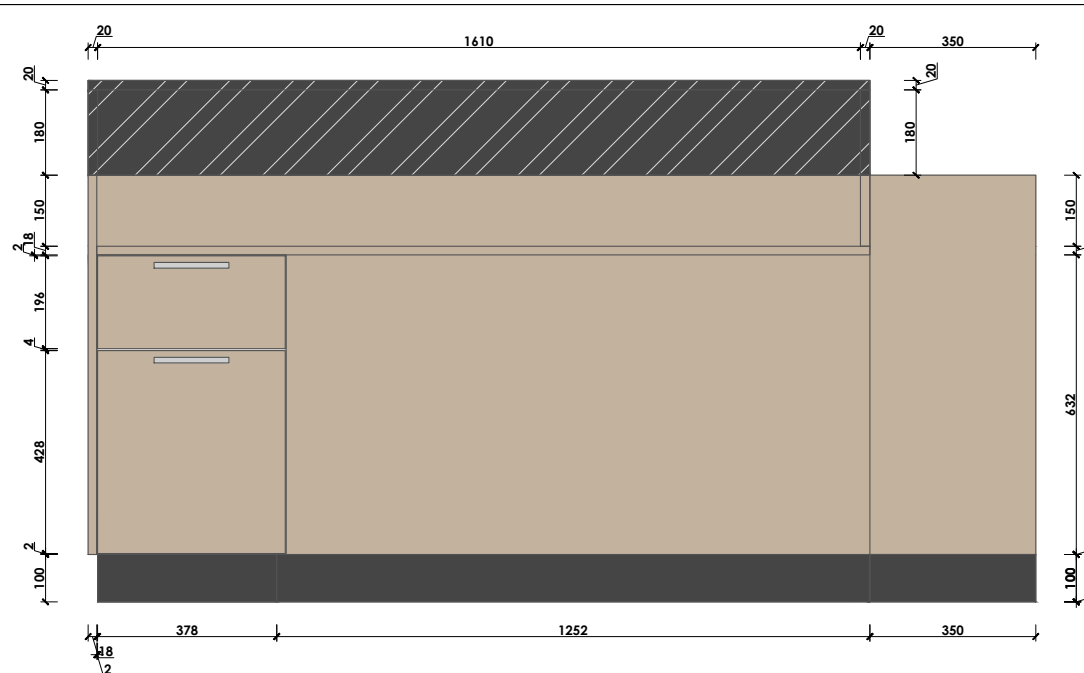

## Забележка:

1. ВСИЧКИ РАЗМЕРИ СА ПОКАЗАНИ В МИЛИМЕТРИ. ДА НЕ СЕ МЕРЯТ РАЗМЕРИ ОТ ЧЕРТЕЖА. АКО ЛИПСВАТ ТАКИВА ДА СЕ ПОТЪРСИ ПРЕДСТАВИТЕЛ НА ПРОЕКТАНТИТЕ!
2. ПОКАЗАНИТЕ В ПРОЕКТА РАЗМЕРИ СА ИДЕАЛНИ. ВЪЗМОЖНИ СА ОТКЛОНЕНИЯ ОТ ПОКАЗАНИТЕ В СЛЕДСТВИЕ НА НЕТОЧНОСТИ!
3. ВСЯКА НЕЯСНОТА, НЕСЪОТВЕТСТВИЕ ИЛИ ВЪЗНИКНАЛ КОНФЛИКТ ПО ИЗПЪЛНЕНИЕТО НА ЗАДАНИЕТО ДА БЪДЕ ОТНЕСЕНА КЪМ ПРОЕКТАНТА И/ИЛИ РЪКОВОДИТЕЛ НА ПРОЕКТА!

Обект:  
**АДМИНИСТРАТИВНА СГРАДА -  
ЛОГИСТИЧЕН ПАРК**

Фаза:  
**Т П**  
Код:  
**19014**

Чертеж:  
**МЕБЕЛИ**



Част:  
**ИНТ**

Масщаб:  
-

Дата:  
**14/06/2019г.**

Подпис:

# Ламперия Ф01

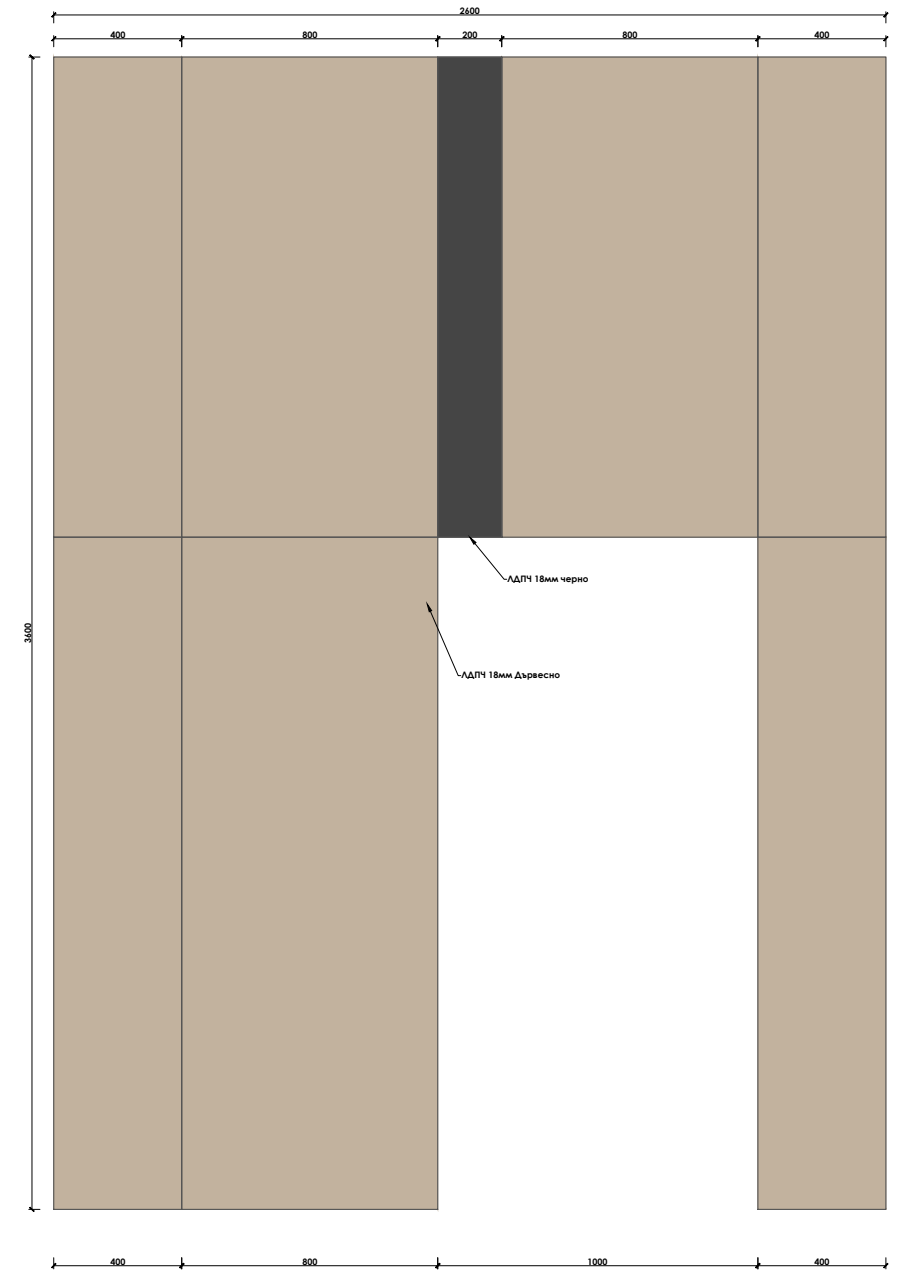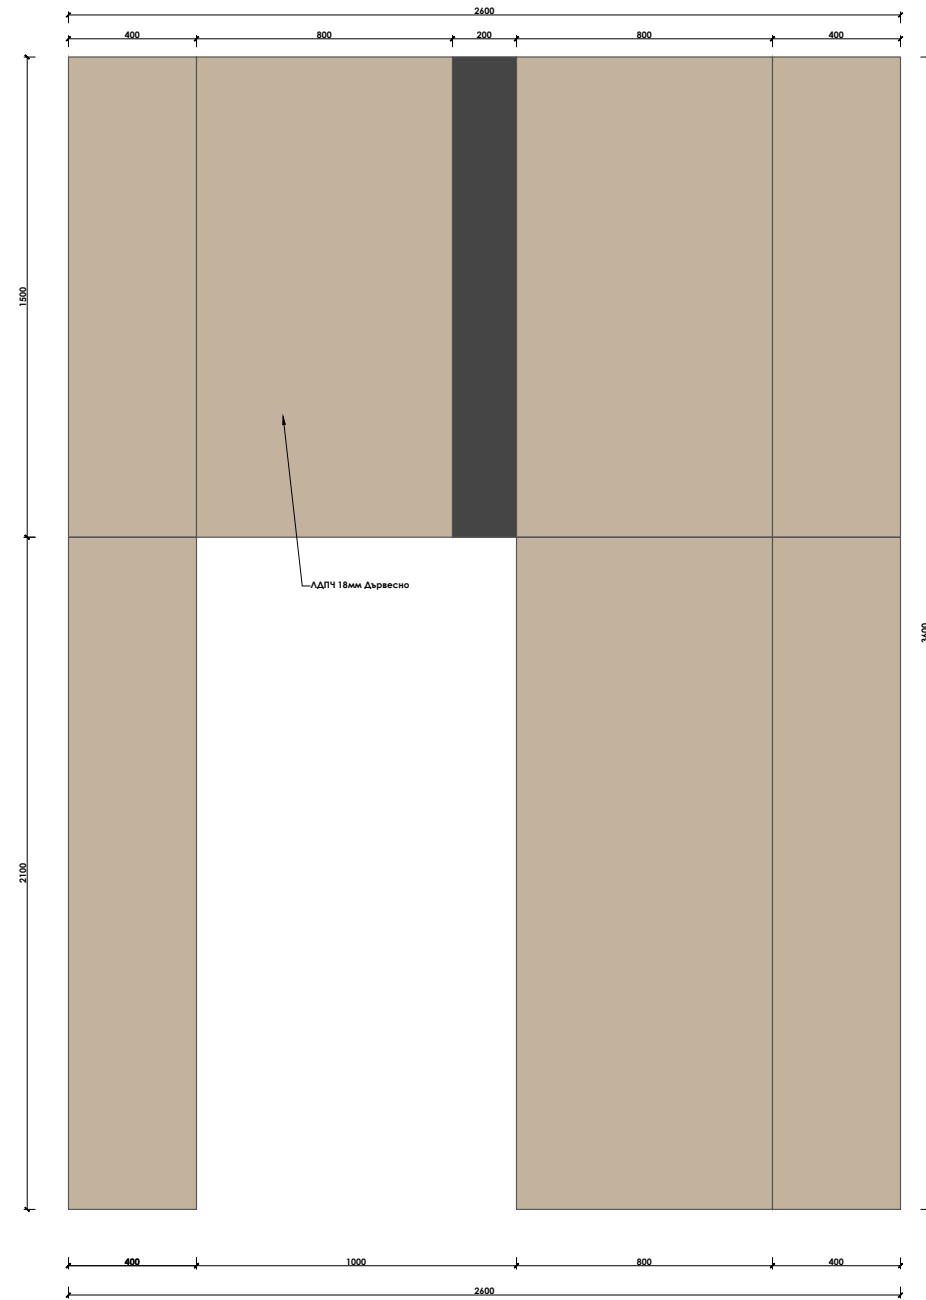

## Забележка:

1. ВСИЧКИ РАЗМЕРИ СА ПОКАЗАНИ В МИЛИМЕТРИ. ДА НЕ СЕ МЕРЯТ РАЗМЕРИ ОТ ЧЕРТЕЖА. АКО ЛИПСВАТ ТАКИВА ДА СЕ ПОТЪРСИ ПРЕДСТАВИТЕЛ НА ПРОЕКТАНТИТЕ!
2. ПОКАЗАНИТЕ В ПРОЕКТА РАЗМЕРИ СА ИДЕАЛНИ. ВЪЗМОЖНИ СА ОТКЛОНЕНИЯ ОТ ПОКАЗАНИТЕ В СЛЕДСТВИЕ НА НЕТОЧНОСТИ!
3. ВСЯКА НЕЯСНОТА, НЕСЪОТВЕТСТВИЕ ИЛИ ВЪЗНИКНАЛ КОНФЛИКТ ПО ИЗПЪЛНЕНИЕТО НА ЗАДАНИЕТО ДА БЪДЕ ОТНЕСЕНА КЪМ ПРОЕКТАНТА И/ИЛИ РЪКОВОДИТЕЛ НА ПРОЕКТА!

Обект:  
**АДМИНИСТРАТИВНА СГРАДА -  
ЛОГИСТИЧЕН ПАРК**

Фаза:  
**Т П**

Код:  
**19014**

Чертеж:  
**МЕБЕЛИ**


Част:  
**ИНТ**

Мащаб:  
**-**

Дата:  
**14/06/2019г.**

Подпис:

# Ламперия Ф02

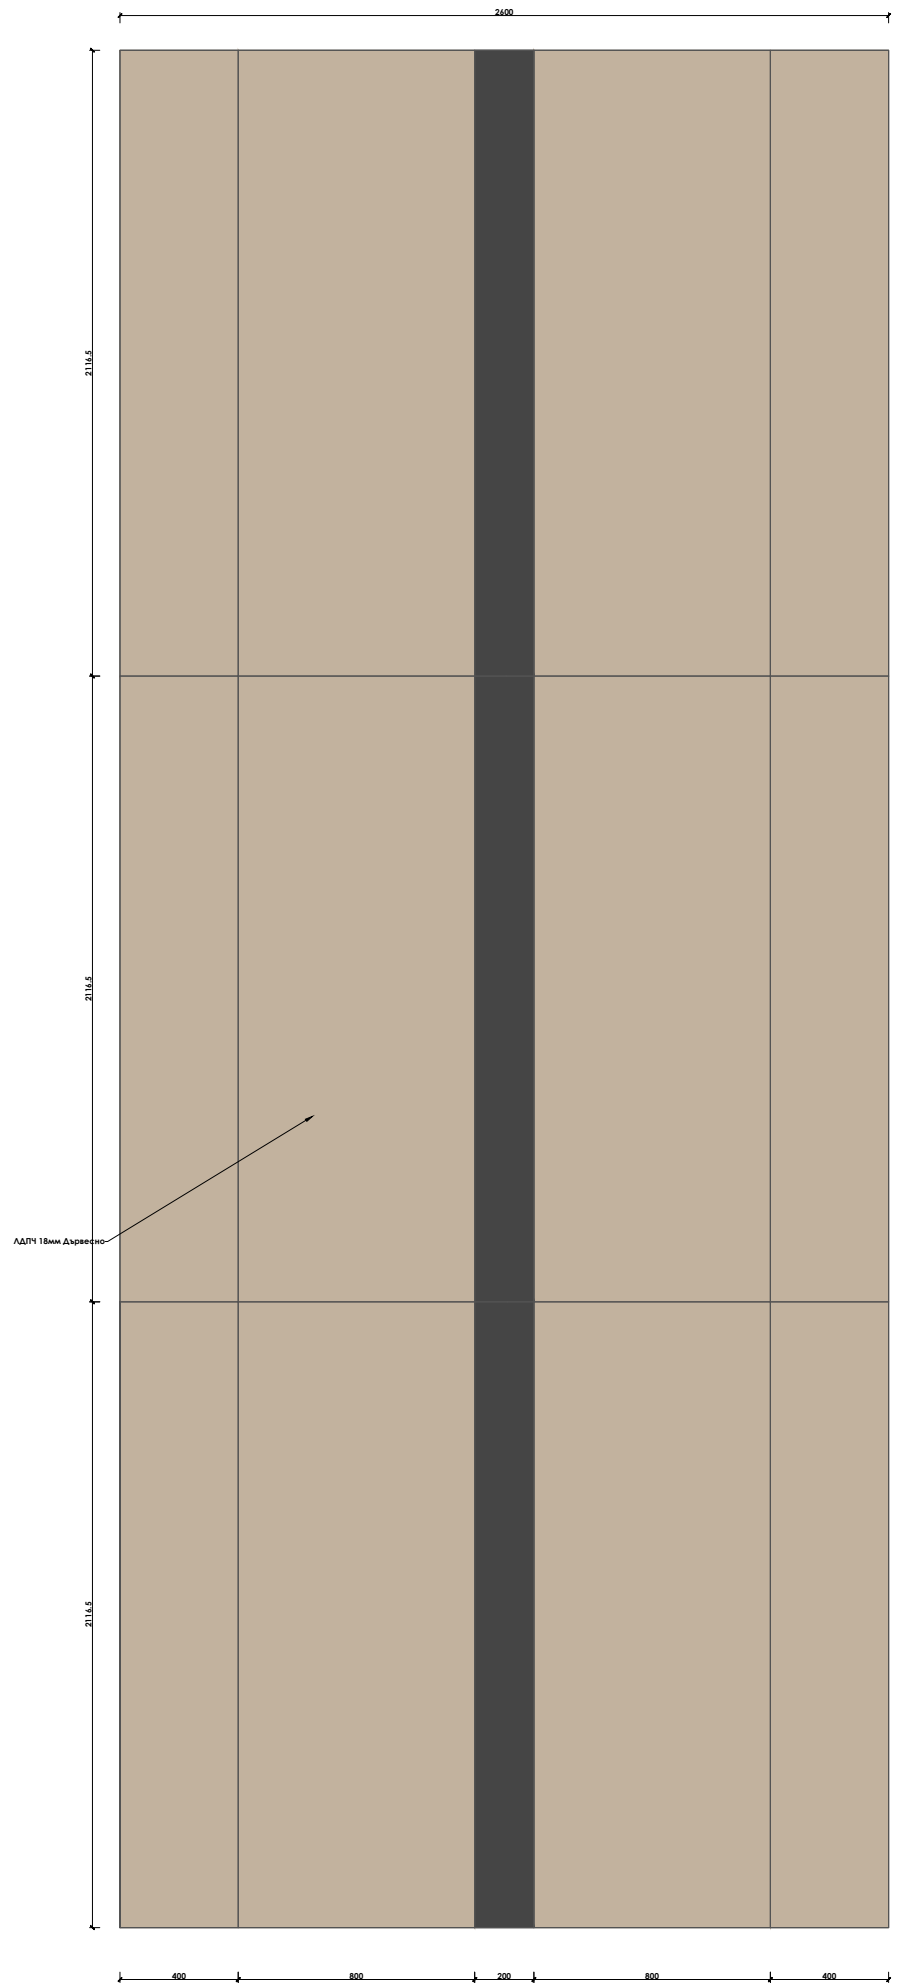

### Забележка:

1. ВСИЧКИ РАЗМЕРИ СА ПОКАЗАНИ В МИЛИМЕТРИ. ДА НЕ СЕ МЕРЯТ РАЗМЕРИ ОТ ЧЕРТЕЖА. АКО ЛИПСВАТ ТАКИВА ДА СЕ ПОТЪРСИ ПРЕДСТАВИТЕЛ НА ПРОЕКТАНТИТЕ!
2. ПОКАЗАНИТЕ В ПРОЕКТА РАЗМЕРИ СА ИДЕАЛНИ. ВЪЗМОЖНИ СА ОТКЛОНЕНИЯ ОТ ПОКАЗАНИТЕ В СЛЕДСТВИЕ НА НЕТОЧНОСТИ!
3. ВСЯКА НЕЯСНОТА, НЕСЪОТВЕТСТВИЕ ИЛИ ВЪЗНИКНАЛ КОНФЛИКТ ПО ИЗПЪЛНЕНИЕТО НА ЗАДАНИЕТО ДА БЪДЕ ОТНЕСЕНА КЪМ ПРОЕКТАНТА И/ИЛИ РЪКОВОДИТЕЛ НА ПРОЕКТА!

Обект:  
**АДМИНИСТРАТИВНА СГРАДА -  
ЛОГИСТИЧЕН ПАРК**

Фаза:  
**Т П**

Код:  
**19014**

Чертеж:  
**МЕБЕЛИ**


Част:  
**ИНТ**

Мащаб:  
**-**

Дата:  
**14/06/2019г.**

Подпис:

# Метална решетка Ф01

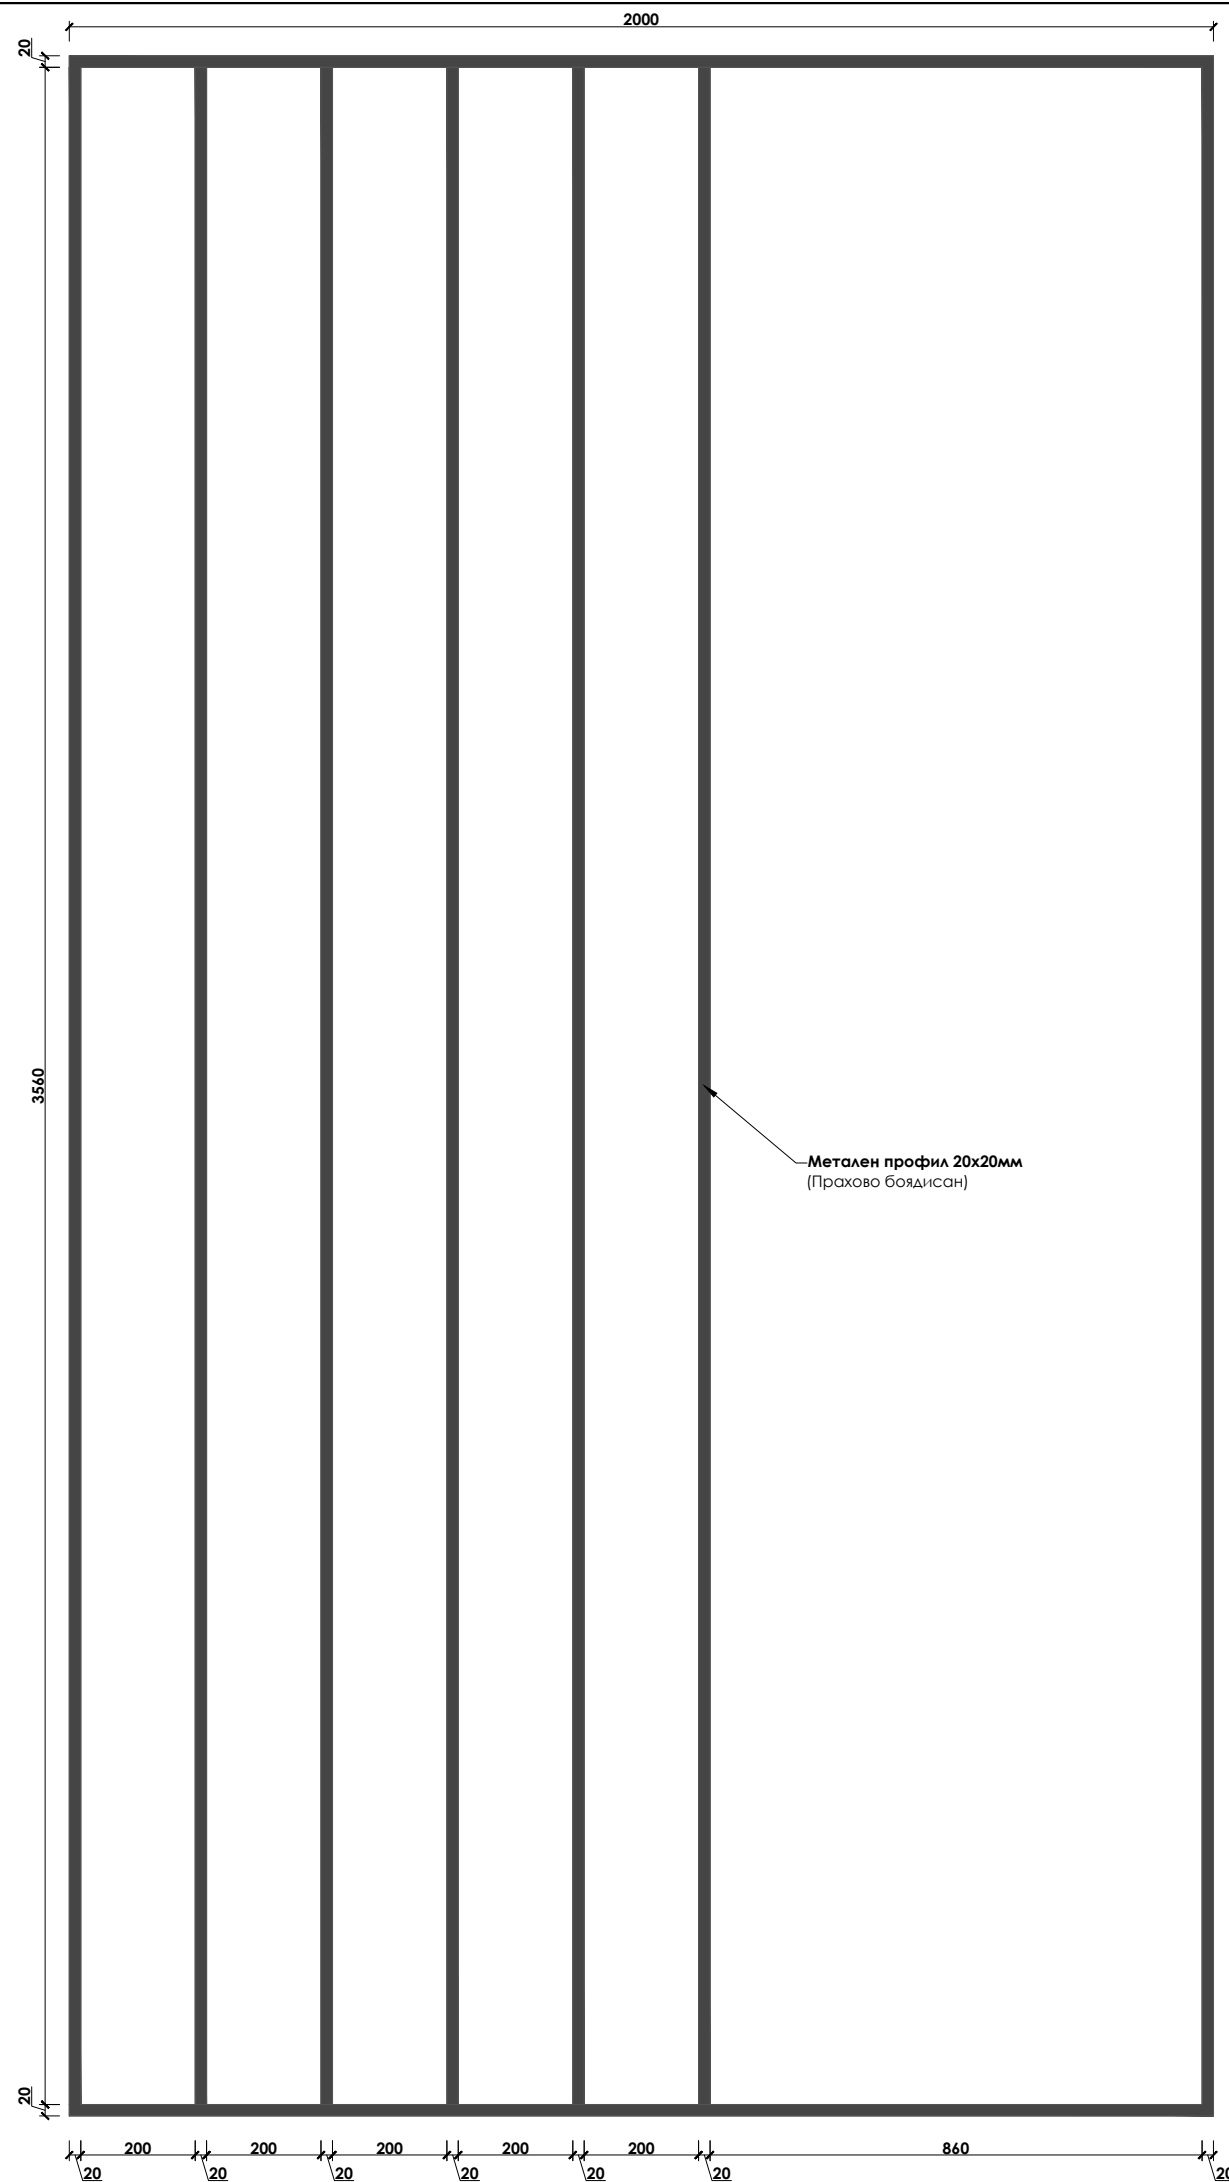


## Забележка:

1. ВСИЧКИ РАЗМЕРИ СА ПОКАЗАНИ В МИЛИМЕТРИ. ДА НЕ СЕ МЕРЯТ РАЗМЕРИ ОТ ЧЕРТЕЖА. АКО ЛИПСВАТ ТАКИВА ДА СЕ ПОТЪРСИ ПРЕДСТАВИТЕЛ НА ПРОЕКТАНТИТЕ!
2. ПОКАЗАНИТЕ В ПРОЕКТА РАЗМЕРИ СА ИДЕАЛНИ. ВЪЗМОЖНИ СА ОТКЛОНЕНИЯ ОТ ПОКАЗАНИТЕ В СЛЕДСТВИЕ НА НЕТОЧНОСТИ!
3. ВСЯКА НЕЯСНОТА, НЕСЪОТВЕТСТВИЕ ИЛИ ВЪЗНИКНАЛ КОНФЛИКТ ПО ИЗПЪЛНЕНИЕТО НА ЗАДАНИЕТО ДА БЪДЕ ОТНЕСЕНА КЪМ ПРОЕКТАНТА И/ИЛИ РЪКОВОДИТЕЛ НА ПРОЕКТА!

Обект: <b>АДМИНИСТРАТИВНА СГРАДА - ЛОГИСТИЧЕН ПАРК</b>	Фаза: <b>Т П</b>
	Код: <b>19014</b>
Чертеж: <b>МЕБЕЛИ</b>	Част: <b>ИНТ</b>
	Мащаб: -
Дата: <b>14/06/2019г.</b>	Подпис:

# МЕТАЛНА РЕШЕТКА Ф02

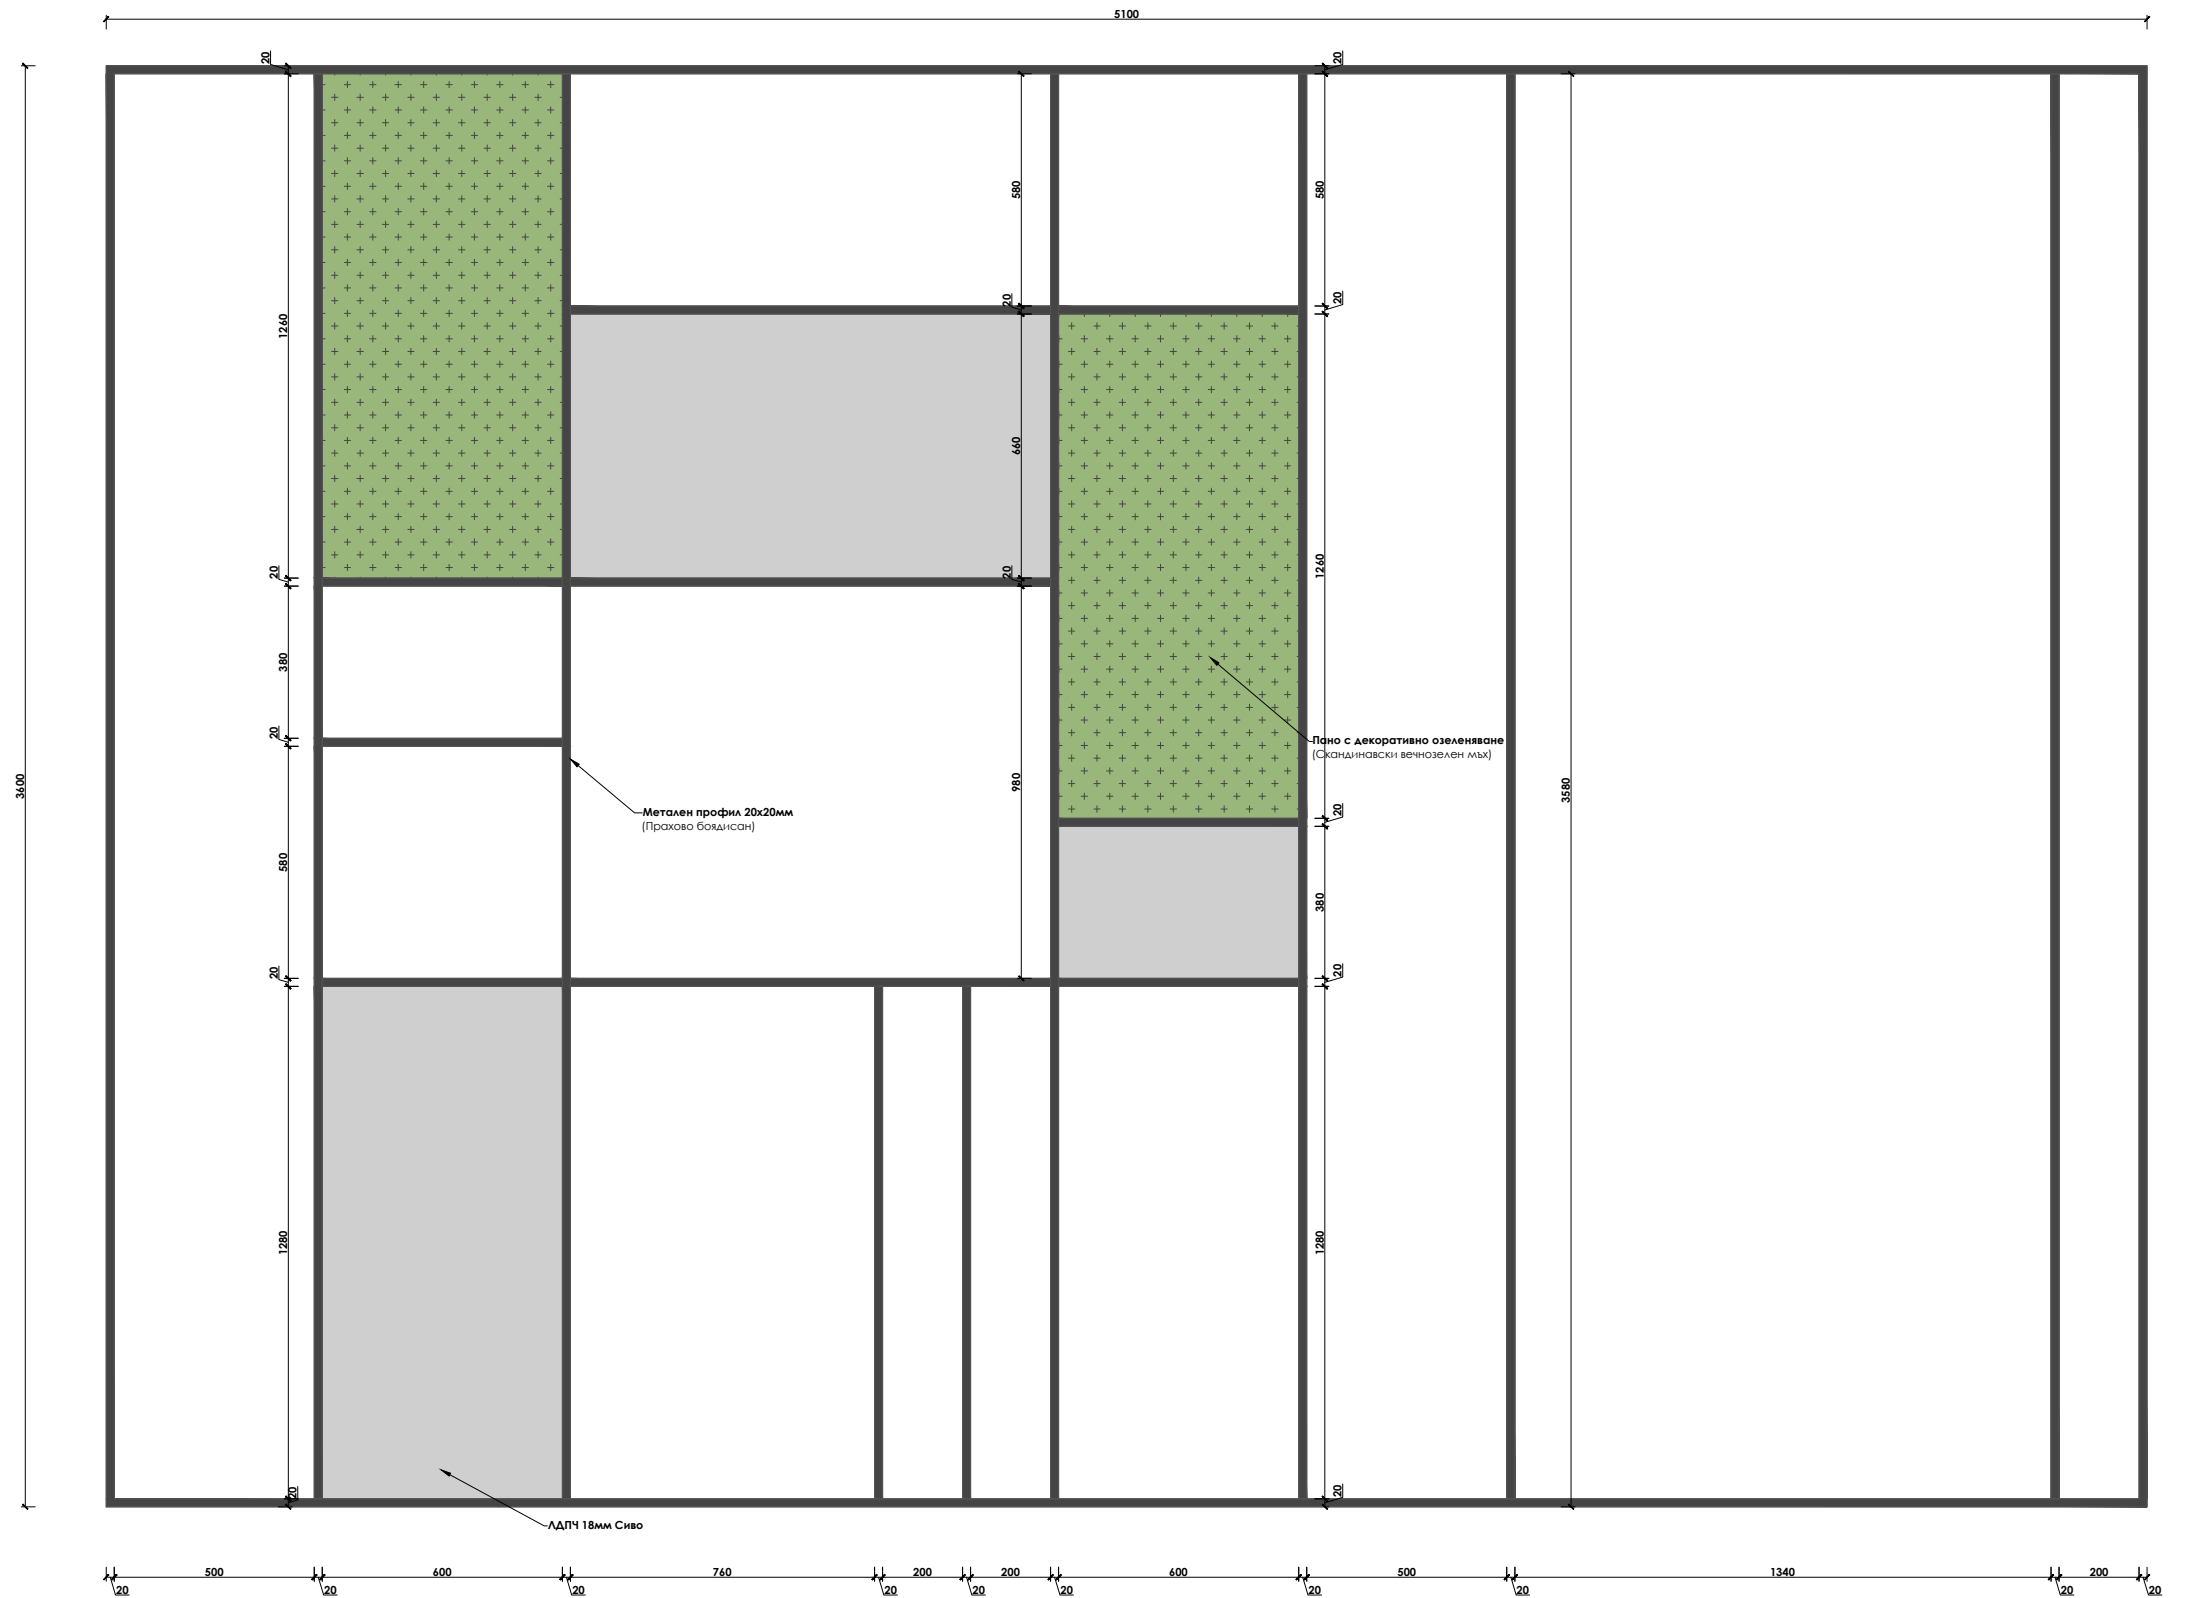

## Забележка:

- ВСИЧКИ РАЗМЕРИ СА ПОКАЗАНИ В МИЛИМЕТРИ. ДА НЕ СЕ МЕРЯТ РАЗМЕРИ ОТ ЧЕРТЕЖА. АКО ЛИПСВАТ ТАКИВА ДА СЕ ПОТЪРСИ ПРЕДСТАВИТЕЛ НА ПРОЕКТАНТИТЕ!
- ПОКАЗАНИТЕ В ПРОЕКТА РАЗМЕРИ СА ИДЕАЛНИ. ВЪЗМОЖНИ СА ОТКЛОНЕНИЯ ОТ ПОКАЗАНИТЕ В СЛЕДСТВИЕ НА НЕТОЧНОСТИ!
- ВСЯКА НЕЯСНОТА, НЕСЪОТВЕТСТВИЕ ИЛИ ВЪЗНИКНАЛ КОНФЛИКТ ПО ИЗПЪЛНЕНИЕТО НА ЗАДАНИЕТО ДА БЪДЕ ОТНЕСЕНА КЪМ ПРОЕКТАНТА И/ИЛИ РЪКОВОДИТЕЛ НА ПРОЕКТА!

Обект:  
**АДМИНИСТРАТИВНА СГРАДА -  
ЛОГИСТИЧЕН ПАРК**

Фаза:  
**Т П**

Код:  
**19014**

Чертеж:  
**МЕБЕЛИ**


Част:  
**ИНТ**

Мащаб:  
-

Дата:  
**14/06/2019г.**

Подпис:

# МЕТАЛНА РЕШЕТКА Ф03

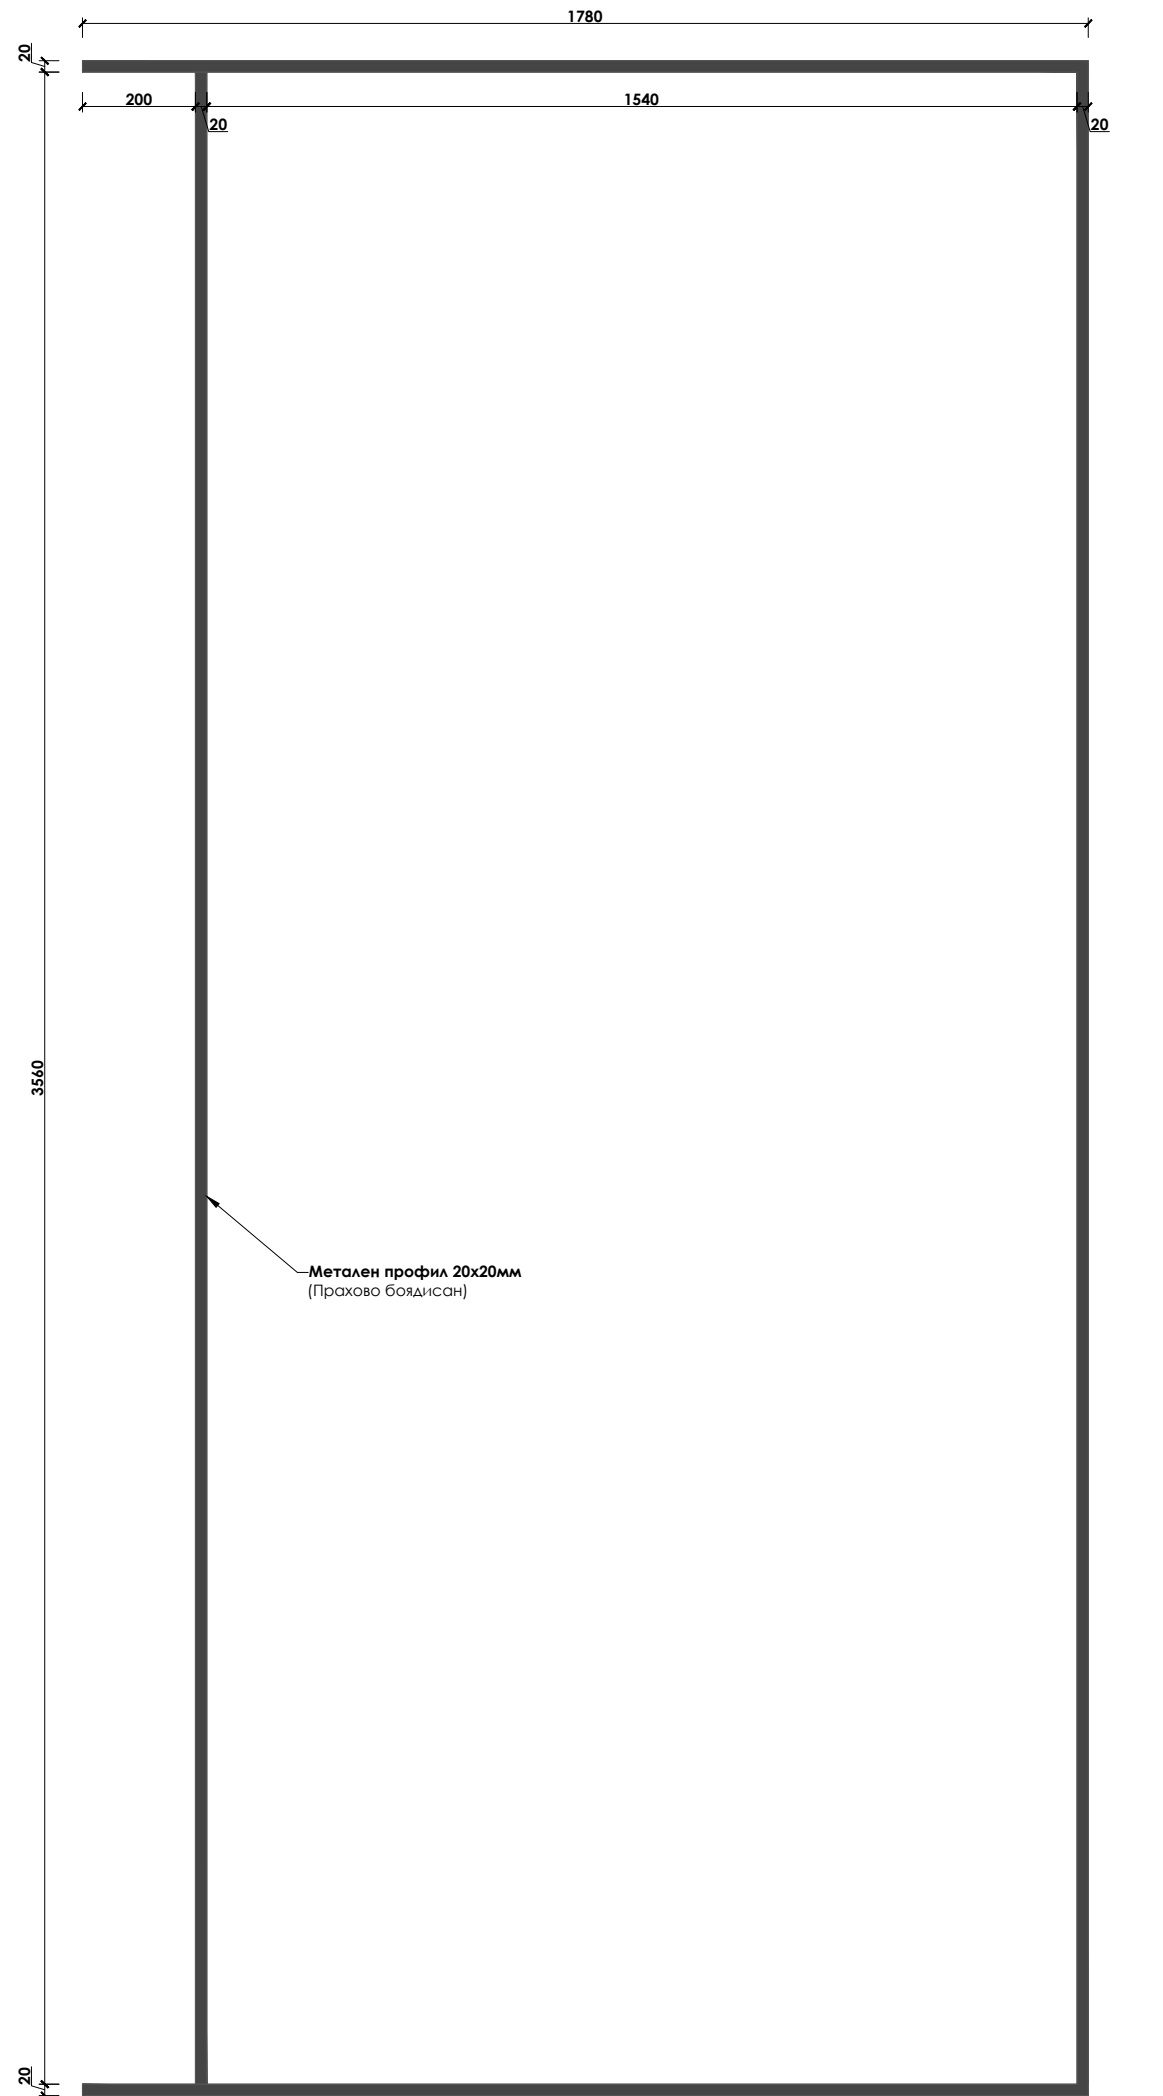

Метален профил 20x20мм  
(Прахово боядисан)

## Забележка:

1. ВСИЧКИ РАЗМЕРИ СА ПОКАЗАНИ В МИЛИМЕТРИ. ДА НЕ СЕ МЕРЯТ РАЗМЕРИ ОТ ЧЕРТЕЖА. АКО ЛИПСВАТ ТАКИВА ДА СЕ ПОТЪРСИ ПРЕДСТАВИТЕЛ НА ПРОЕКТАНТИТЕ!
2. ПОКАЗАНИТЕ В ПРОЕКТА РАЗМЕРИ СА ИДЕАЛНИ. ВЪЗМОЖНИ СА ОТКЛОНЕНИЯ ОТ ПОКАЗАНИТЕ В СЛЕДСТВИЕ НА НЕТОЧНОСТИ!
3. ВСЯКА НЕЯСНОТА, НЕСЪОТВЕТСТВИЕ ИЛИ ВЪЗНИКНАЛ КОНФЛИКТ ПО ИЗПЪЛНЕНИЕТО НА ЗАДАНИЕТО ДА БЪДЕ ОТНЕСЕНА КЪМ ПРОЕКТАНТА И/ИЛИ РЪКОВОДИТЕЛ НА ПРОЕКТА!

Обект:  
**АДМИНИСТРАТИВНА СГРАДА -  
ЛОГИСТИЧЕН ПАРК**

Фаза:  
**Т П**

Код:  
**19014**

Чертеж:  
**МЕБЕЛИ**

Част:  
**ИНТ**


Мащаб:  
**-**

Дата:  
**14/06/2019г.**


Подпис:



# Маса Ф01

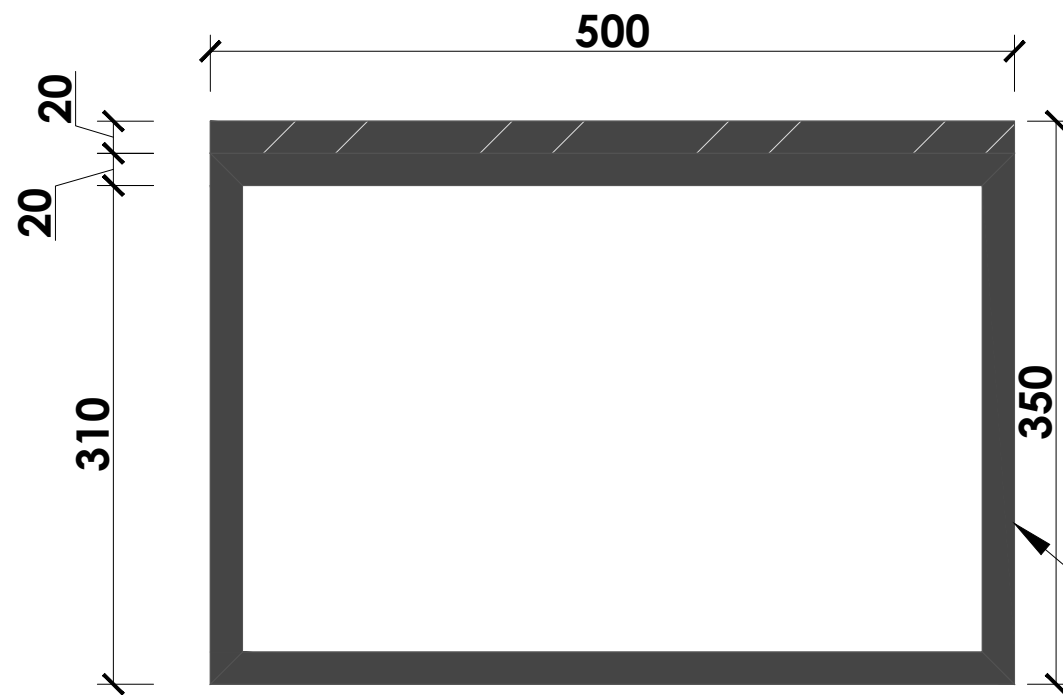

**Метален профил 20x20мм**  
(Прахово боядисан)

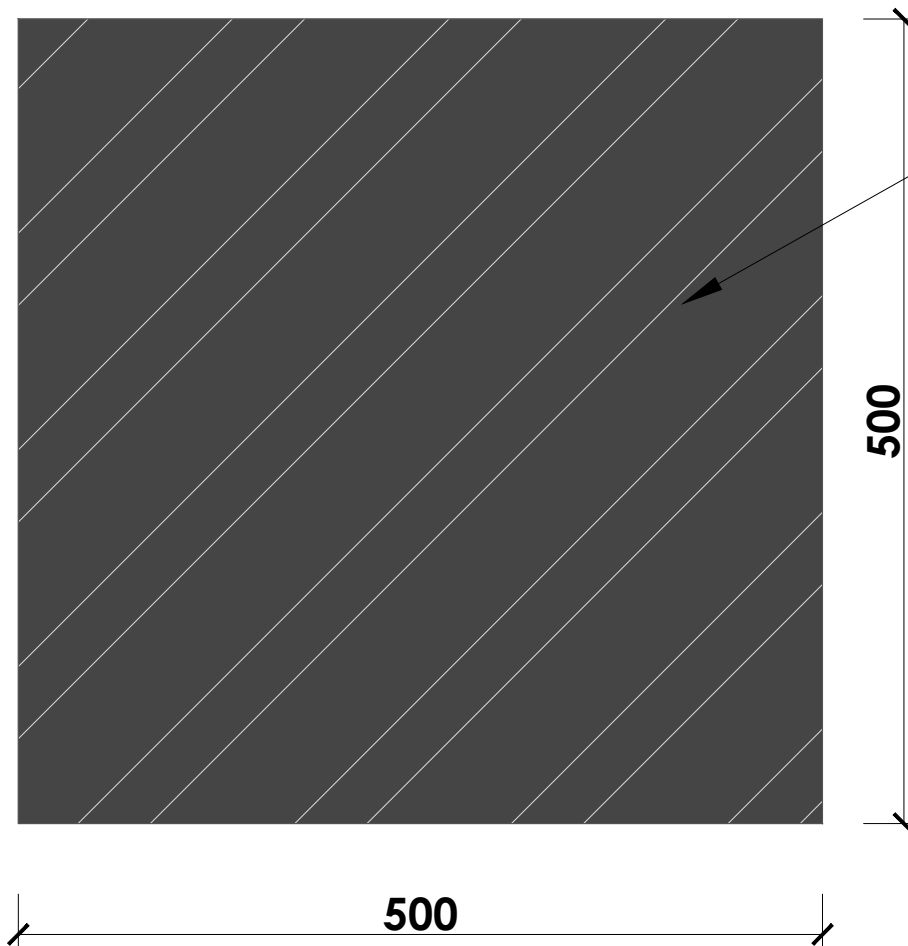

**Технически камък**  
(Черен мрамор)

### Забележка:

1. ВСИЧКИ РАЗМЕРИ СА ПОКАЗАНИ В МИЛИМЕТРИ. ДА НЕ СЕ МЕРЯТ РАЗМЕРИ ОТ ЧЕРТЕЖА. АКО ЛИПСВАТ ТАКИВА ДА СЕ ПОТЪРСИ ПРЕДСТАВИТЕЛ НА ПРОЕКТАНТИТЕ!
2. ПОКАЗАНИТЕ В ПРОЕКТА РАЗМЕРИ СА ИДЕАЛНИ. ВЪЗМОЖНИ СА ОТКЛОНЕНИЯ ОТ ПОКАЗАНИТЕ В СЛЕДСТВИЕ НА НЕТОЧНОСТИ!
3. ВСЯКА НЕЯСНОТА, НЕСЪОТВЕТСТВИЕ ИЛИ ВЪЗНИКНАЛ КОНФЛИКТ ПО ИЗПЪЛНЕНИЕТО НА ЗАДАНИЕТО ДА БЪДЕ ОТНЕСЕНА КЪМ ПРОЕКТАНТА И/ИЛИ РЪКОВОДИТЕЛ НА ПРОЕКТА!

Обект:  
**АДМИНИСТРАТИВНА СГРАДА -  
ЛОГИСТИЧЕН ПАРК**

Фаза:  
**Т П**

Код:  
**19014**

Чертеж:  
**МЕБЕЛИ**


Част:  
**ИНТ**

Мащаб:  
**-**

Дата:  
**14/06/2019г.**

Подпис:

# КАШПА Ф01

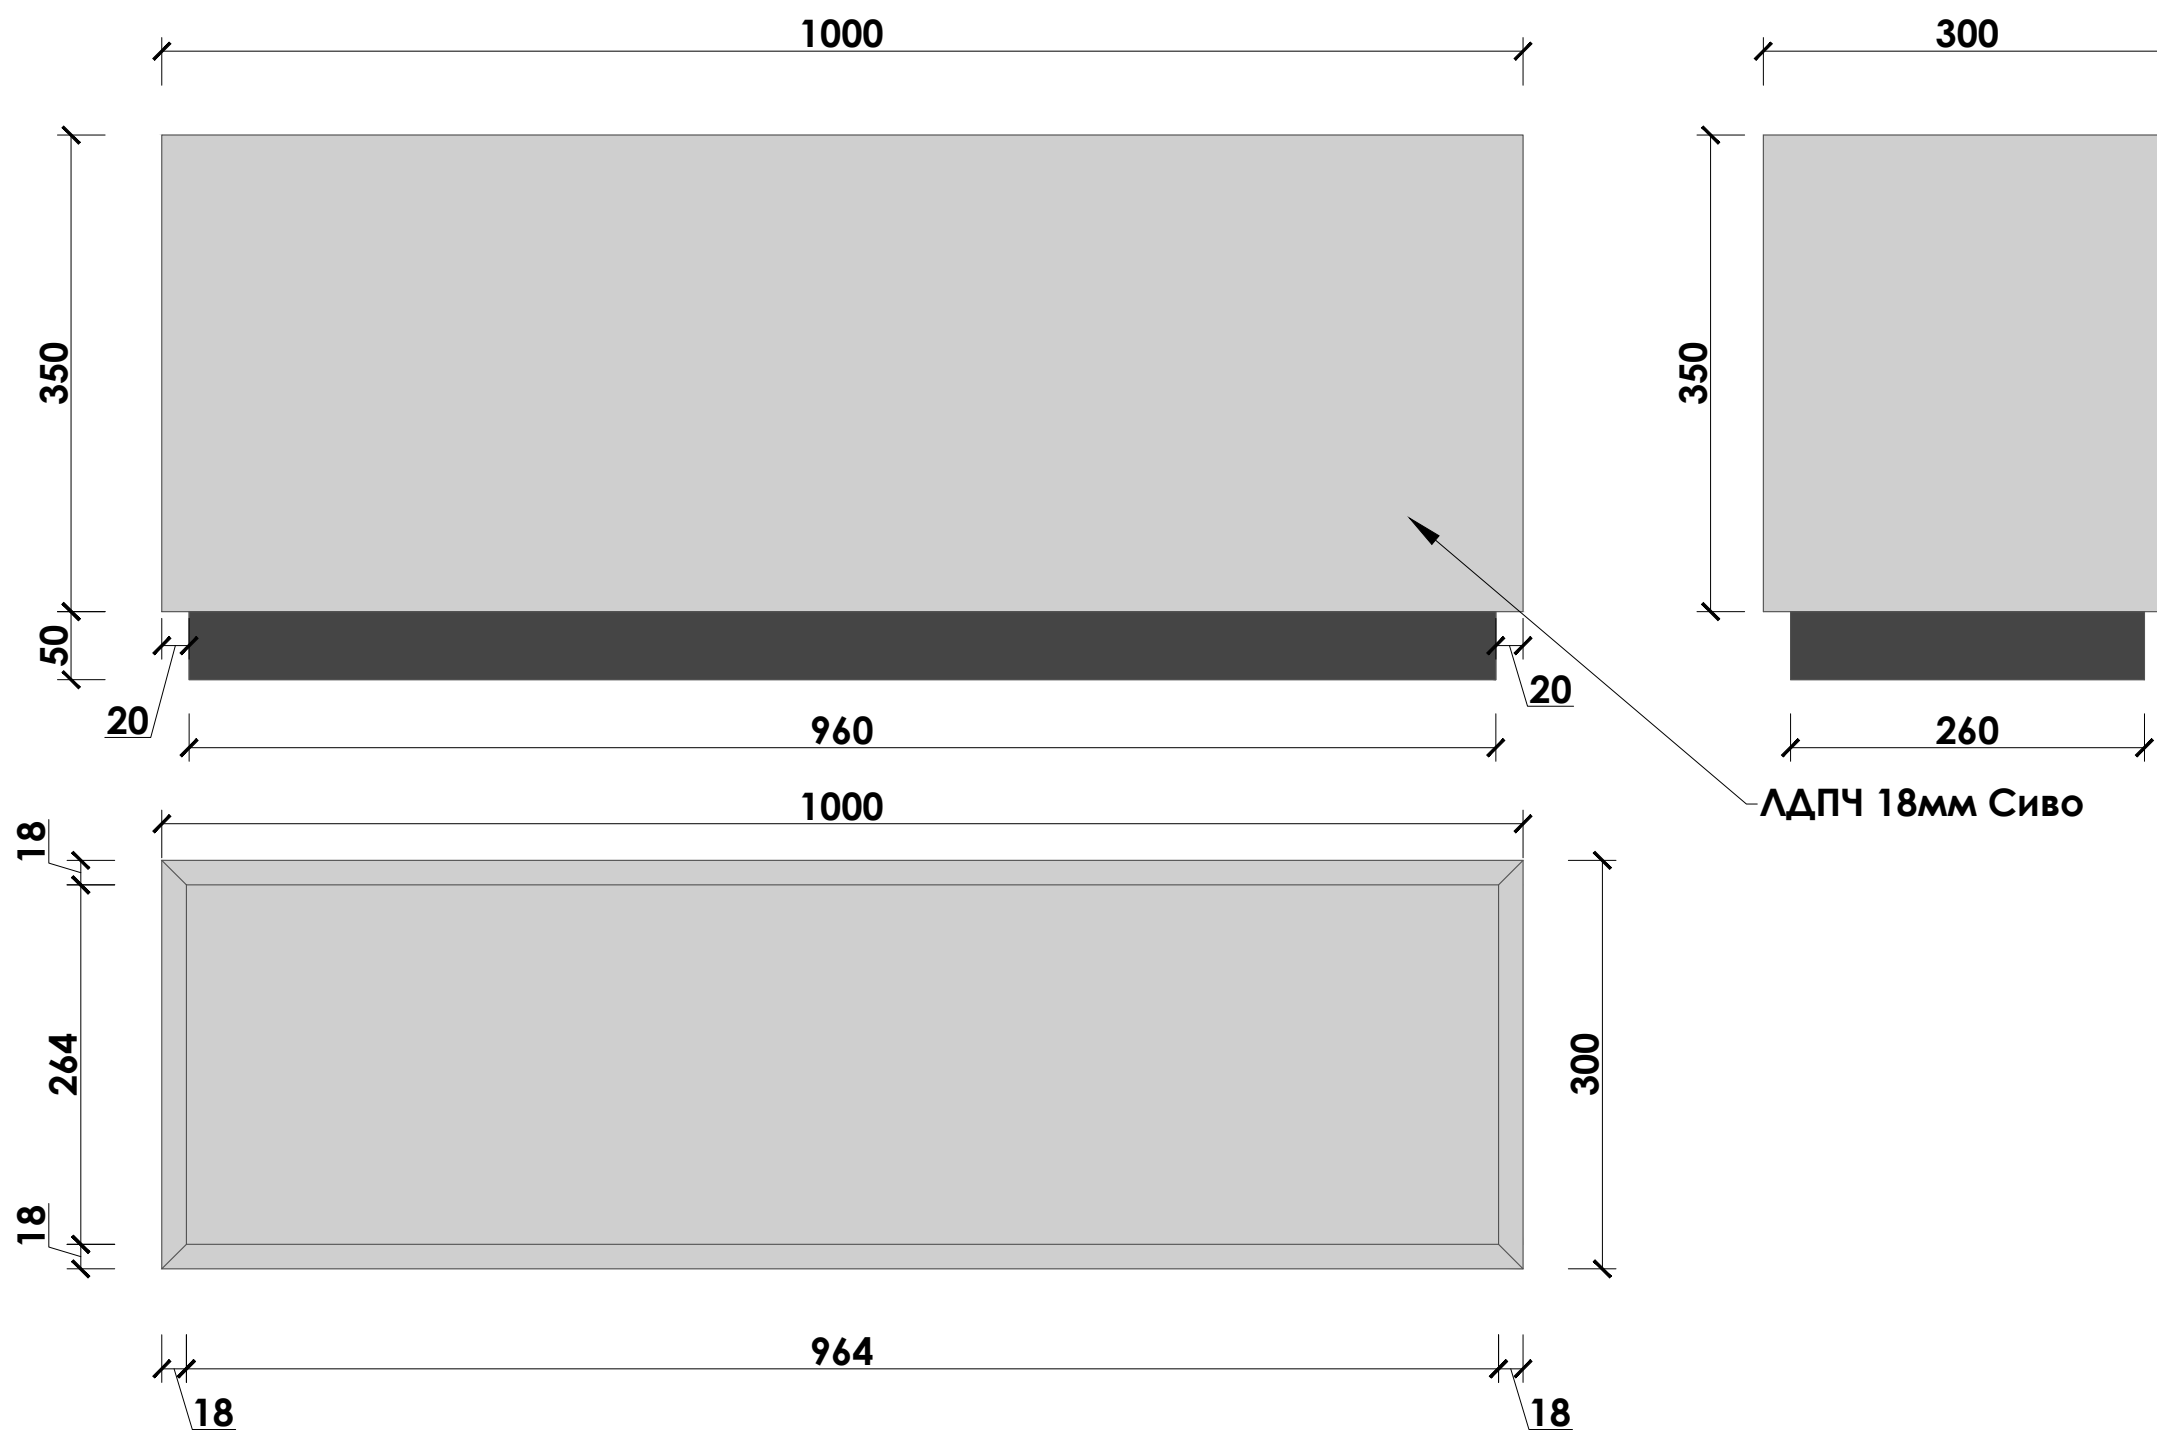

### Забележка:

1. ВСИЧКИ РАЗМЕРИ СА ПОКАЗАНИ В МИЛИМЕТРИ. ДА НЕ СЕ МЕРЯТ РАЗМЕРИ ОТ ЧЕРТЕЖА. АКО ЛИПСВАТ ТАКИВА ДА СЕ ПОТЪРСИ ПРЕДСТАВИТЕЛ НА ПРОЕКТАНТИТЕ!
2. ПОКАЗАНИТЕ В ПРОЕКТА РАЗМЕРИ СА ИДЕАЛНИ. ВЪЗМОЖНИ СА ОТКЛОНЕНИЯ ОТ ПОКАЗАНИТЕ В СЛЕДСТВИЕ НА НЕТОЧНОСТИ!
3. ВСЯКА НЕЯСНОТА, НЕСЪОТВЕТСТВИЕ ИЛИ ВЪЗНИКНАЛ КОНФЛИКТ ПО ИЗПЪЛНЕНИЕТО НА ЗАДАНИЕТО ДА БЪДЕ ОТНЕСЕНА КЪМ ПРОЕКТАНТА И/ИЛИ РЪКОВОДИТЕЛ НА ПРОЕКТА!

Обект:  
**АДМИНИСТРАТИВНА СГРАДА -  
ЛОГИСТИЧЕН ПАРК**

Фаза:  
**Т П**

Код:  
**19014**

Чертеж:  
**МЕБЕЛИ**


Част:  
**ИНТ**

Мащаб:  
**-**

Дата:  
**14/06/2019г.**

Подпис:

# КАШПА Ф02

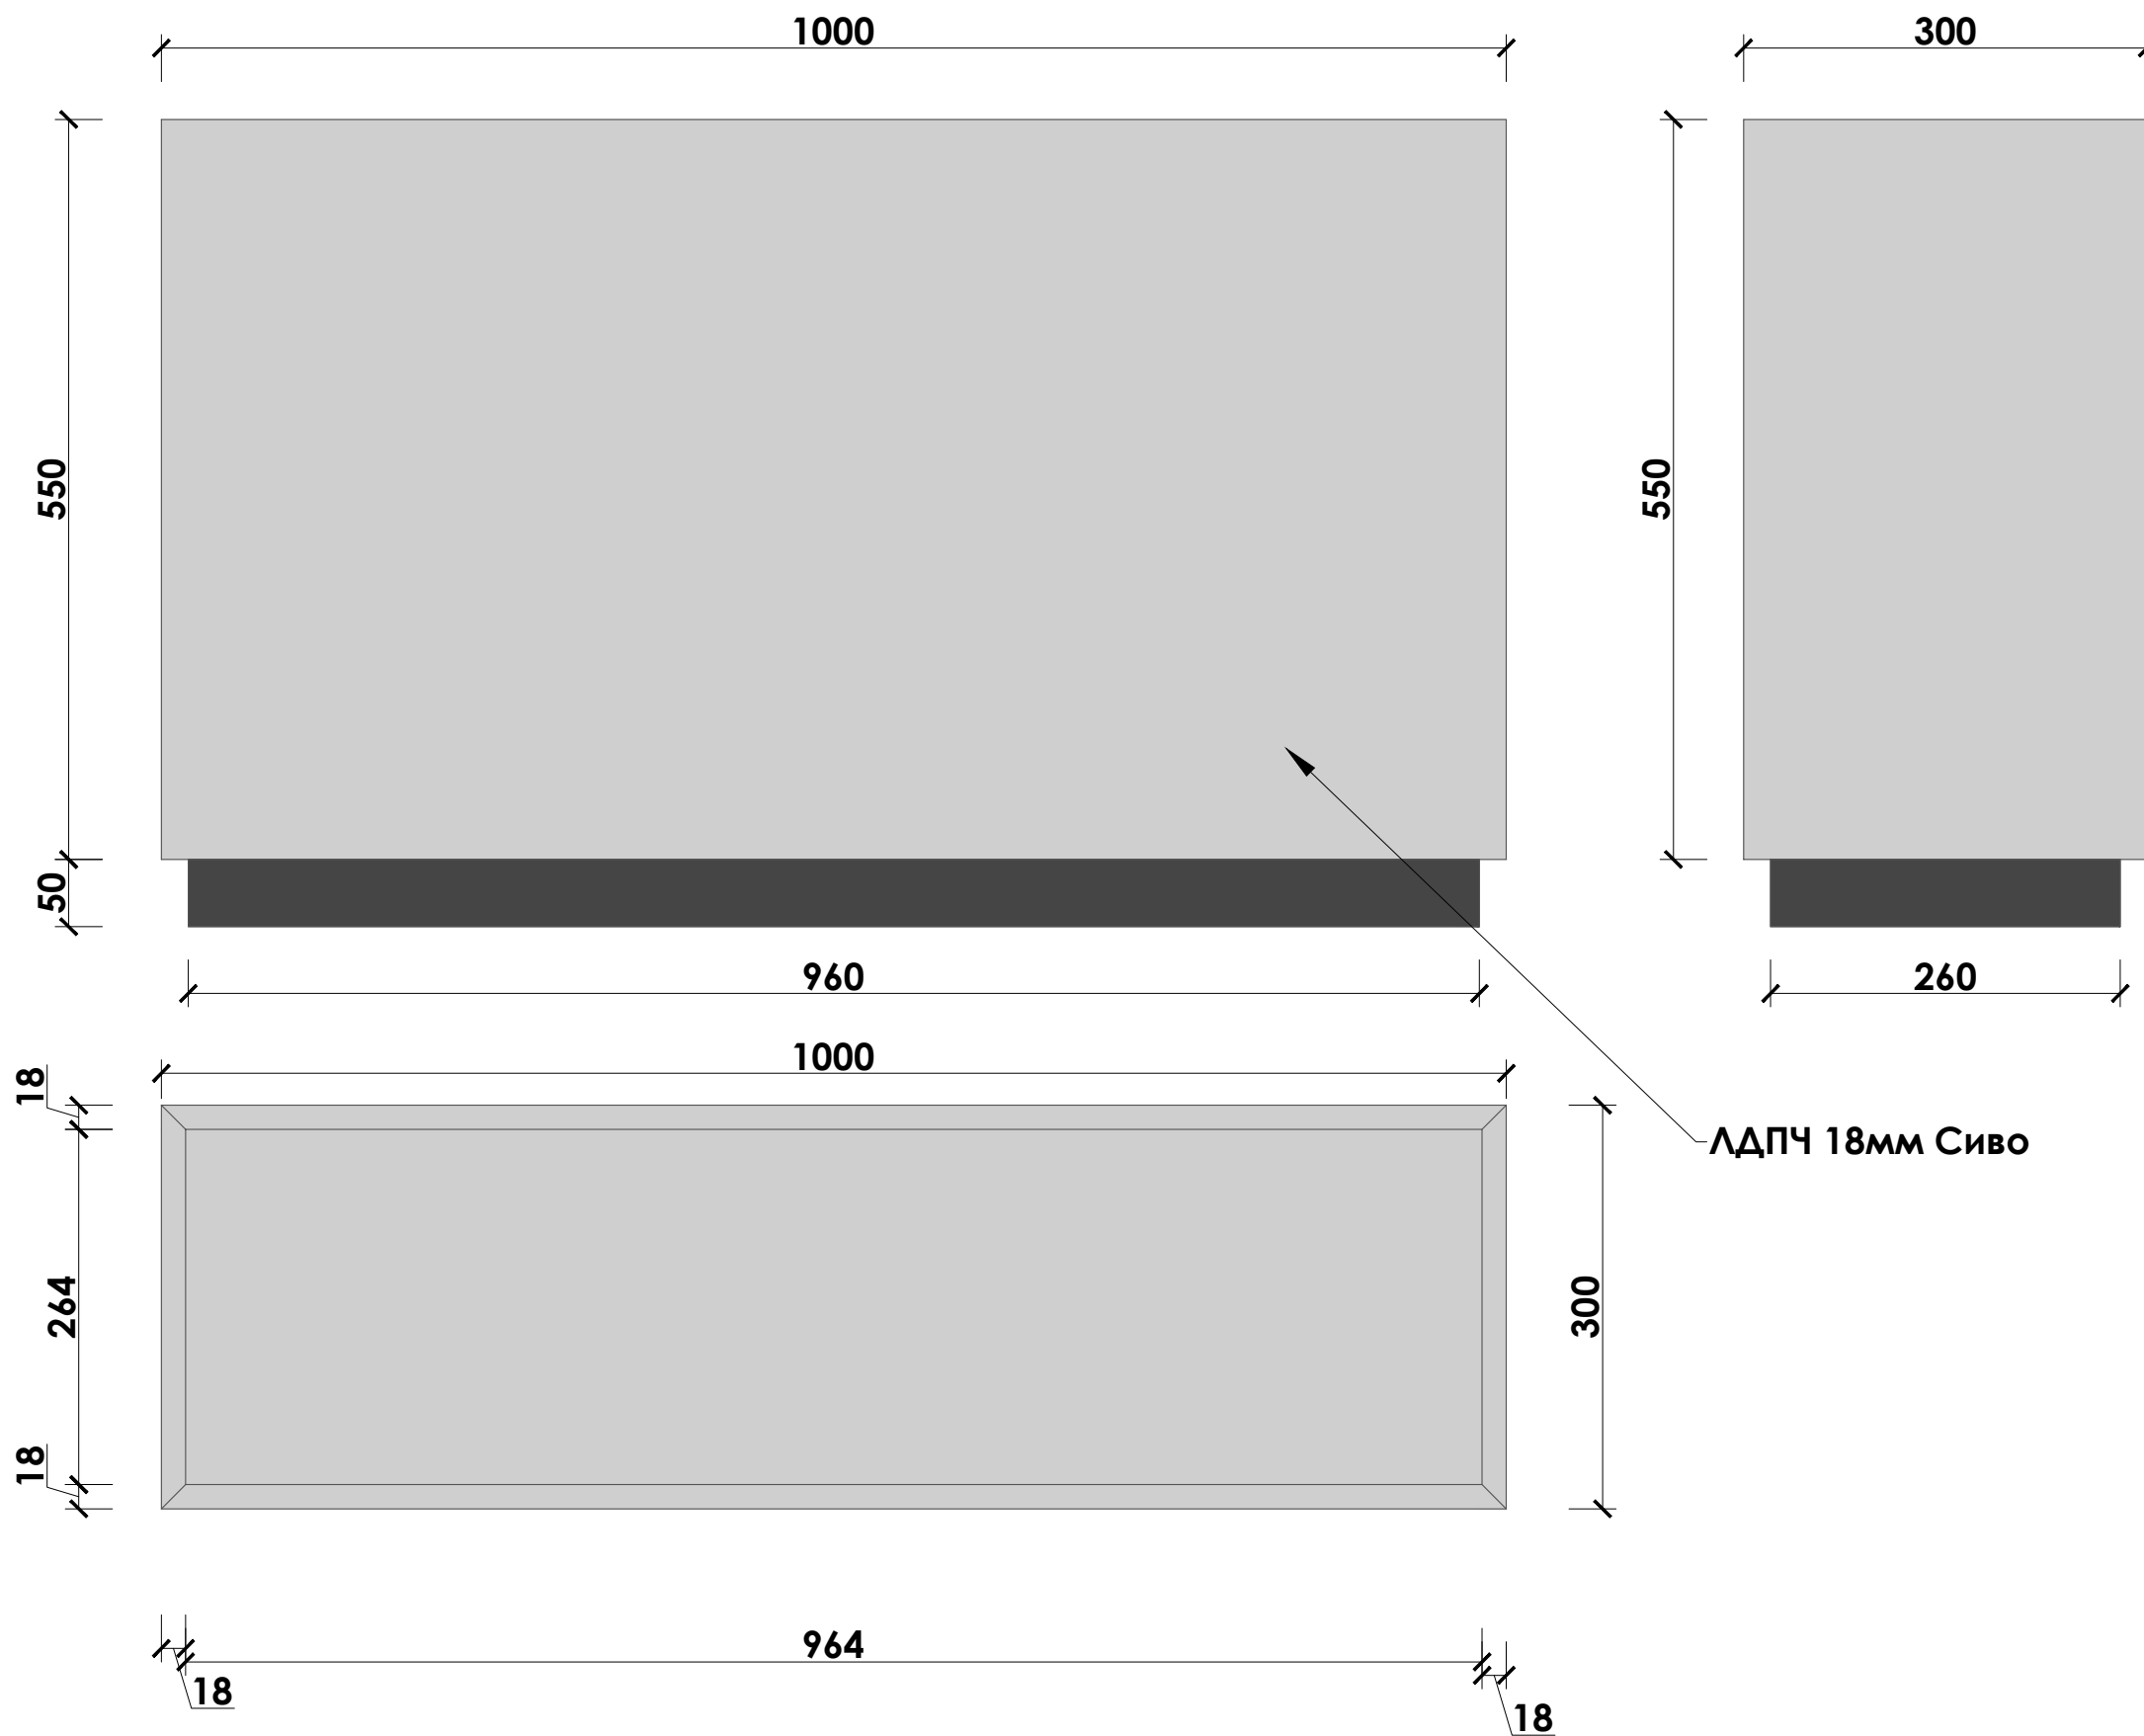

### Забележка:

1. ВСИЧКИ РАЗМЕРИ СА ПОКАЗАНИ В МИЛИМЕТРИ. ДА НЕ СЕ МЕРЯТ РАЗМЕРИ ОТ ЧЕРТЕЖА. АКО ЛИПСВАТ ТАКИВА ДА СЕ ПОТЪРСИ ПРЕДСТАВИТЕЛ НА ПРОЕКТАНТИТЕ!
2. ПОКАЗАНИТЕ В ПРОЕКТА РАЗМЕРИ СА ИДЕАЛНИ. ВЪЗМОЖНИ СА ОТКЛОНЕНИЯ ОТ ПОКАЗАНИТЕ В СЛЕДСТВИЕ НА НЕТОЧНОСТИ!
3. ВСЯКА НЕЯСНОТА, НЕСЪОТВЕТСТВИЕ ИЛИ ВЪЗНИКНАЛ КОНФЛИКТ ПО ИЗПЪЛНЕНИЕТО НА ЗАДАНИЕТО ДА БЪДЕ ОТНЕСЕНА КЪМ ПРОЕКТАНТА И/ИЛИ РЪКОВОДИТЕЛ НА ПРОЕКТА!

Обект:  
**АДМИНИСТРАТИВНА СГРАДА -  
ЛОГИСТИЧЕН ПАРК**

Фаза:  
**Т П**

Код:  
**19014**

Чертеж:  
**МЕБЕЛИ**


Част:  
**ИНТ**

Мащаб:  
**-**

Дата:  
**14/06/2019г.**

Подпис:

# КАШПА Ф03

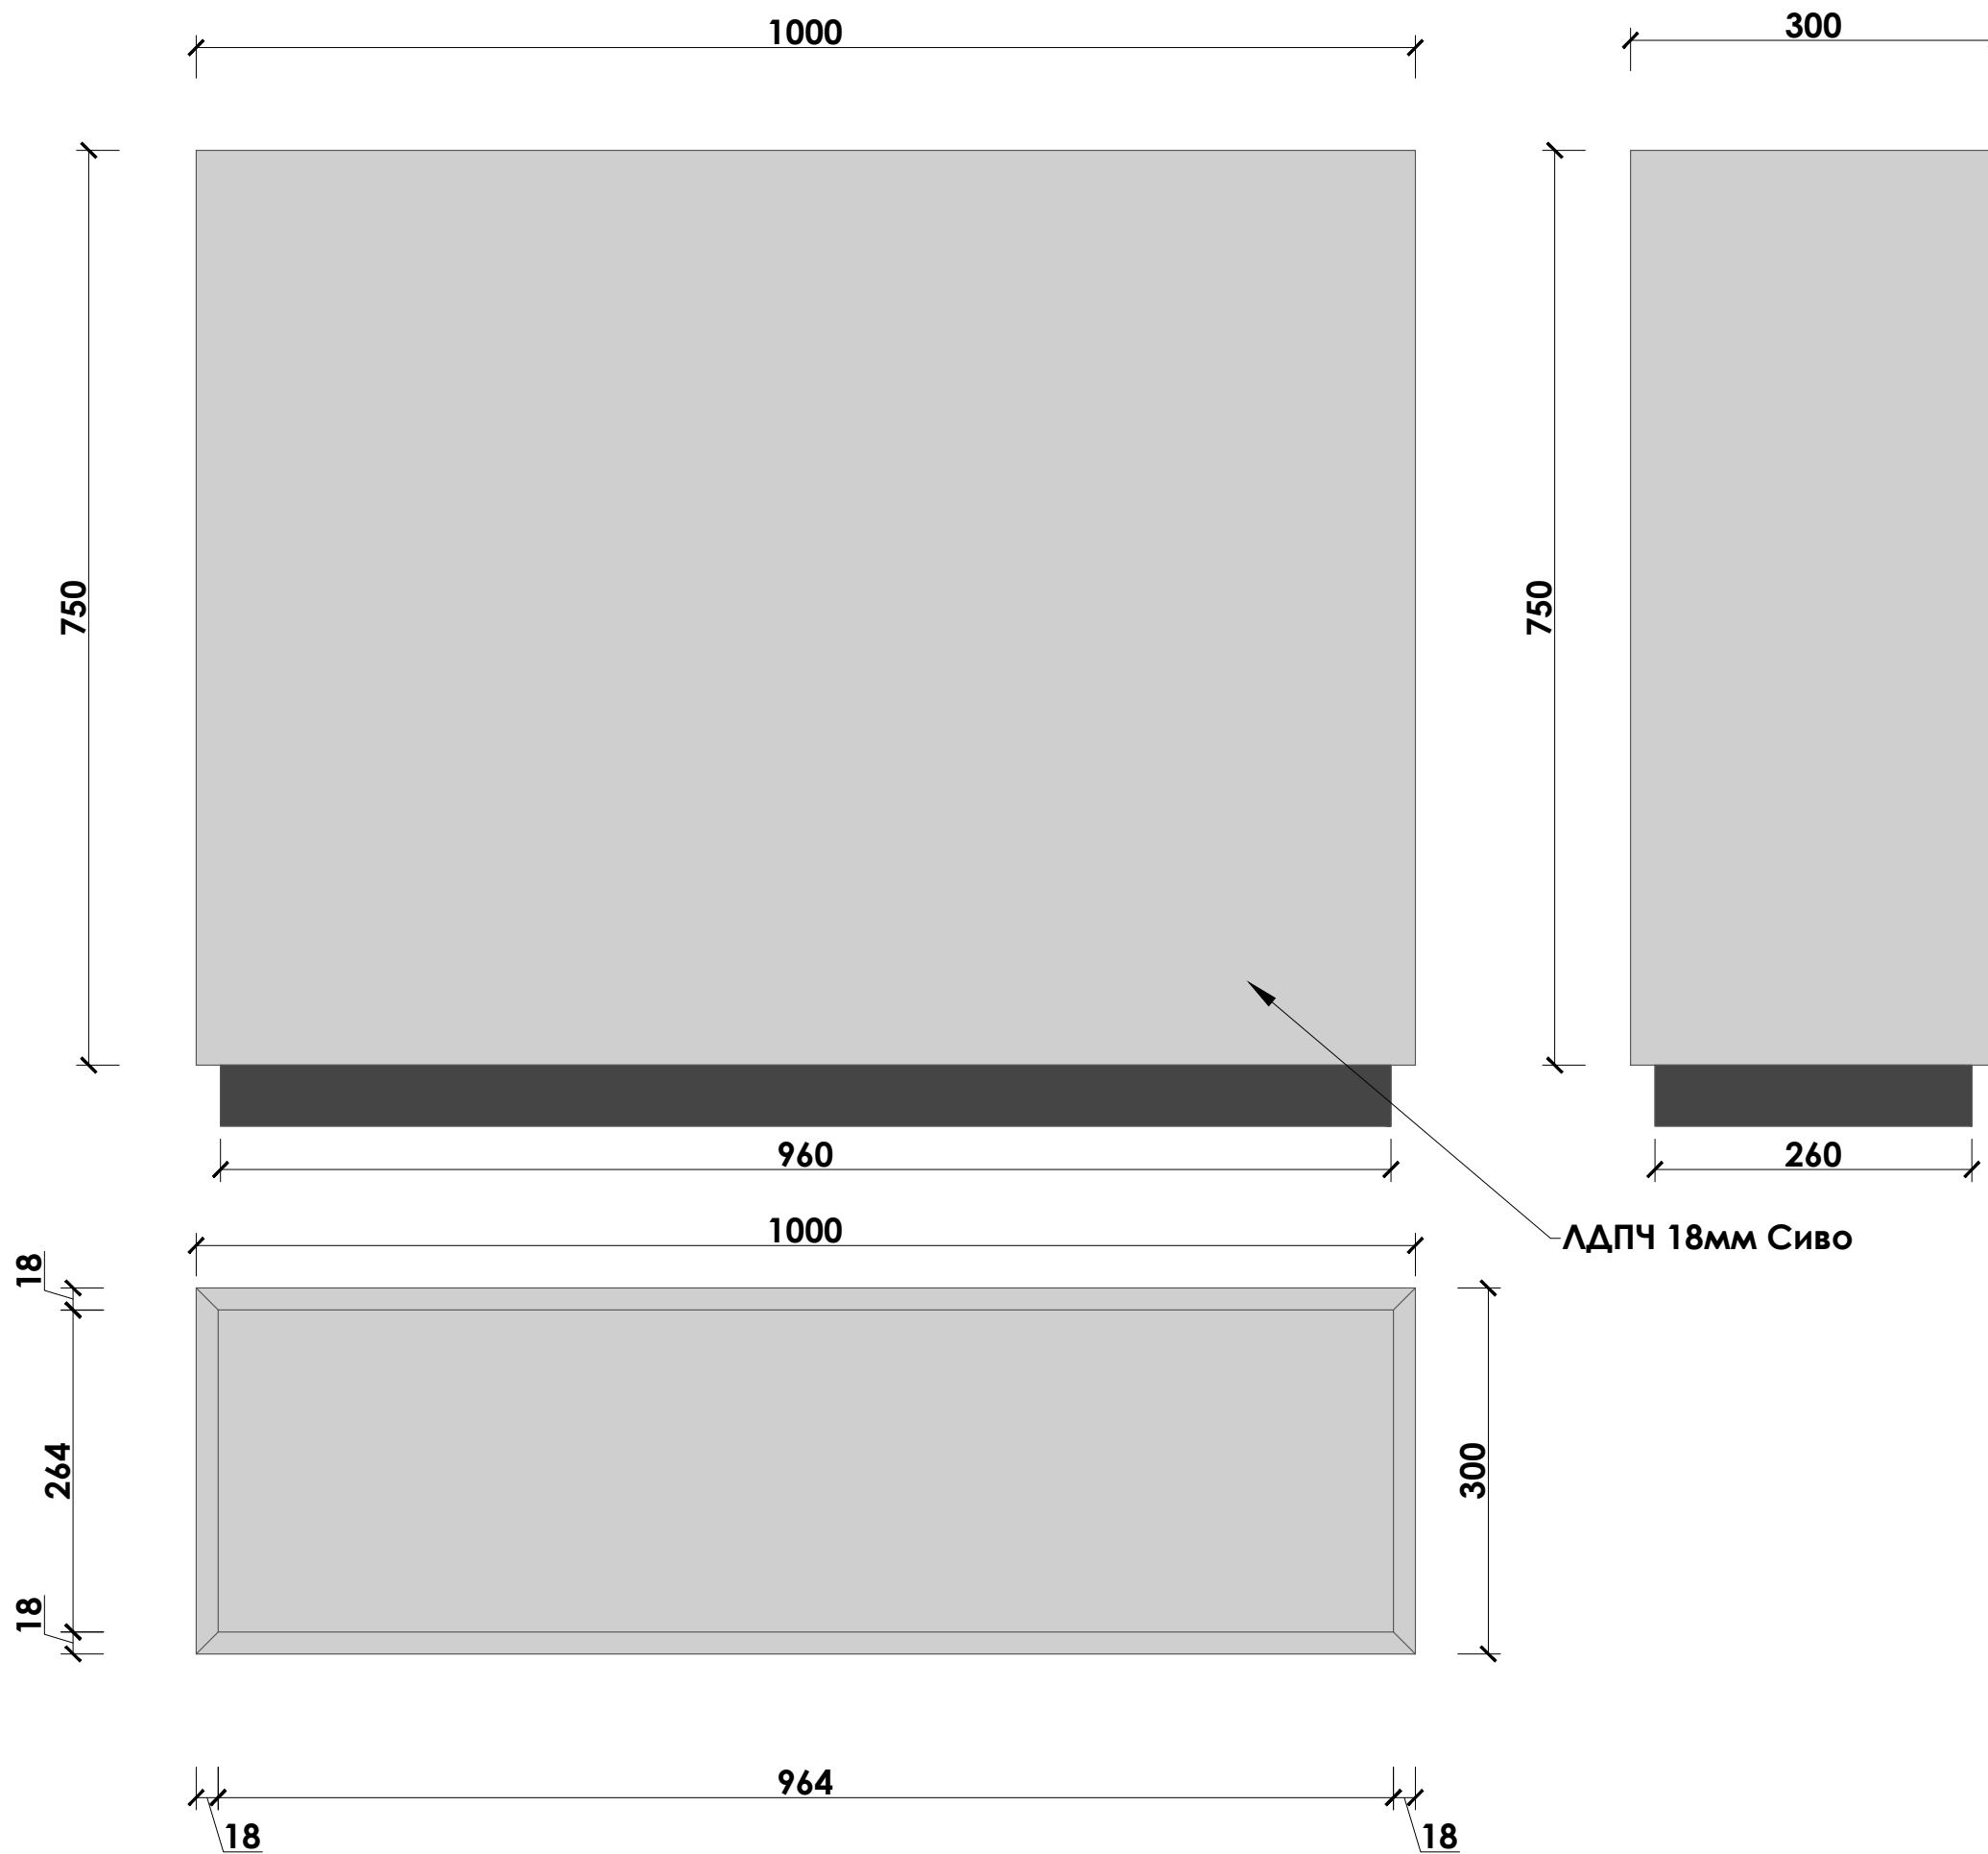

### Забележка:

1. ВСИЧКИ РАЗМЕРИ СА ПОКАЗАНИ В МИЛИМЕТРИ. ДА НЕ СЕ МЕРЯТ РАЗМЕРИ ОТ ЧЕРТЕЖА. АКО ЛИПСВАТ ТАКИВА ДА СЕ ПОТЪРСИ ПРЕДСТАВИТЕЛ НА ПРОЕКТАНТИТЕ!
2. ПОКАЗАНИТЕ В ПРОЕКТА РАЗМЕРИ СА ИДЕАЛНИ. ВЪЗМОЖНИ СА ОТКЛОНЕНИЯ ОТ ПОКАЗАНИТЕ В СЛЕДСТВИЕ НА НЕТОЧНОСТИ!
3. ВСЯКА НЕЯСНОТА, НЕСЪОТВЕТСТВИЕ ИЛИ ВЪЗНИКНАЛ КОНФЛИКТ ПО ИЗПЪЛНЕНИЕТО НА ЗАДАНИЕТО ДА БЪДЕ ОТНЕСЕНА КЪМ ПРОЕКТАНТА И/ИЛИ РЪКОВОДИТЕЛ НА ПРОЕКТА!

Обект:  
**АДМИНИСТРАТИВНА СГРАДА -  
ЛОГИСТИЧЕН ПАРК**

Фаза:  
**Т П**

Код:  
**19014**

Чертеж:  
**МЕБЕЛИ**


Част:  
**ИНТ**

Машаб:  
**-**

Дата:  
**14/06/2019г.**

Подпис:

# МАСА Б02

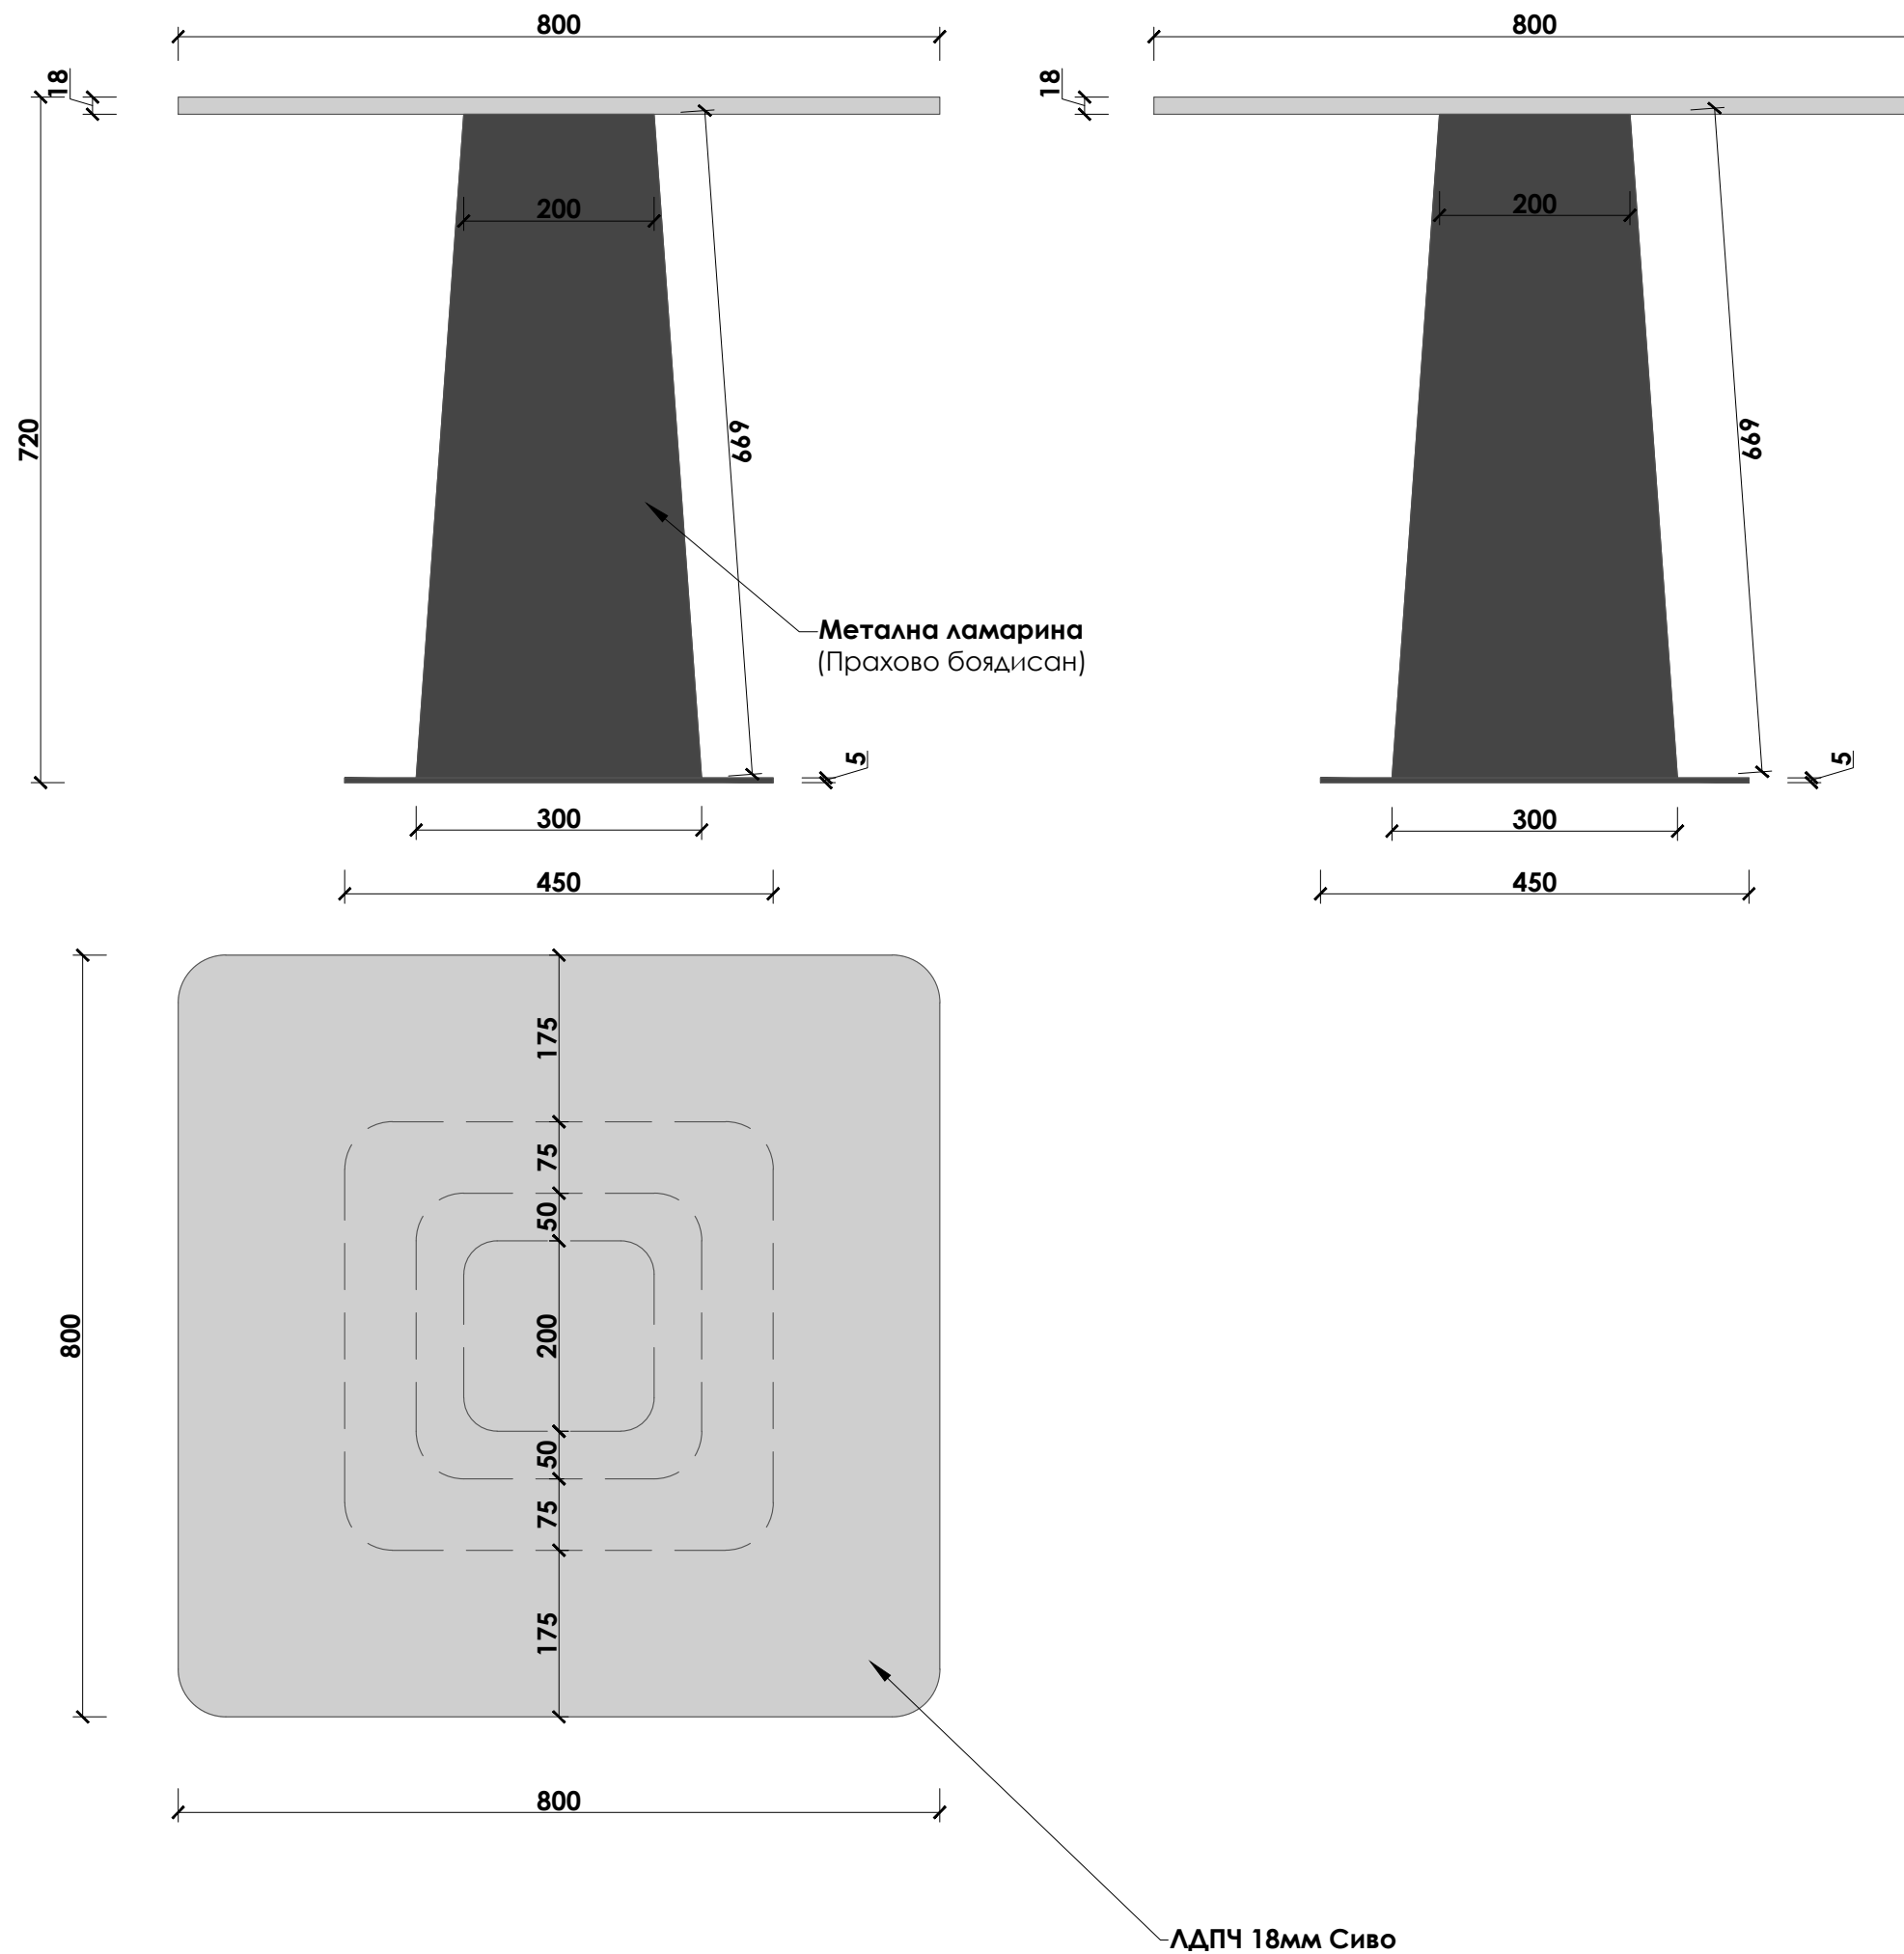

### Забележка:

1. ВСИЧКИ РАЗМЕРИ СА ПОКАЗАНИ В МИЛИМЕТРИ. ДА НЕ СЕ МЕРЯТ РАЗМЕРИ ОТ ЧЕРТЕЖА. АКО ЛИПСВАТ ТАКИВА ДА СЕ ПОТЪРСИ ПРЕДСТАВИТЕЛ НА ПРОЕКТАНТИТЕ!
2. ПОКАЗАНИТЕ В ПРОЕКТА РАЗМЕРИ СА ИДЕАЛНИ. ВЪЗМОЖНИ СА ОТКЛОНЕНИЯ ОТ ПОКАЗАНИТЕ В СЛЕДСТВИЕ НА НЕТОЧНОСТИ!
3. ВСЯКА НЕЯСНОТА, НЕСЪОТВЕТСТВИЕ ИЛИ ВЪЗНИКНАЛ КОНФЛИКТ ПО ИЗПЪЛНЕНИЕТО НА ЗАДАНИЕТО ДА БЪДЕ ОТНЕСЕНА КЪМ ПРОЕКТАНТА И/ИЛИ РЪКОВОДИТЕЛ НА ПРОЕКТА!

Обект:  
**АДМИНИСТРАТИВНА СГРАДА -  
ЛОГИСТИЧЕН ПАРК**

Фаза:  
**Т П**

Код:  
**19014**

Чертеж:  
**МЕБЕЛИ**


Част:  
**ИНТ**

Масщаб:  
-

Дата:  
**14/06/2019г.**

Подпис:

# РАБОТНА МАСА М01

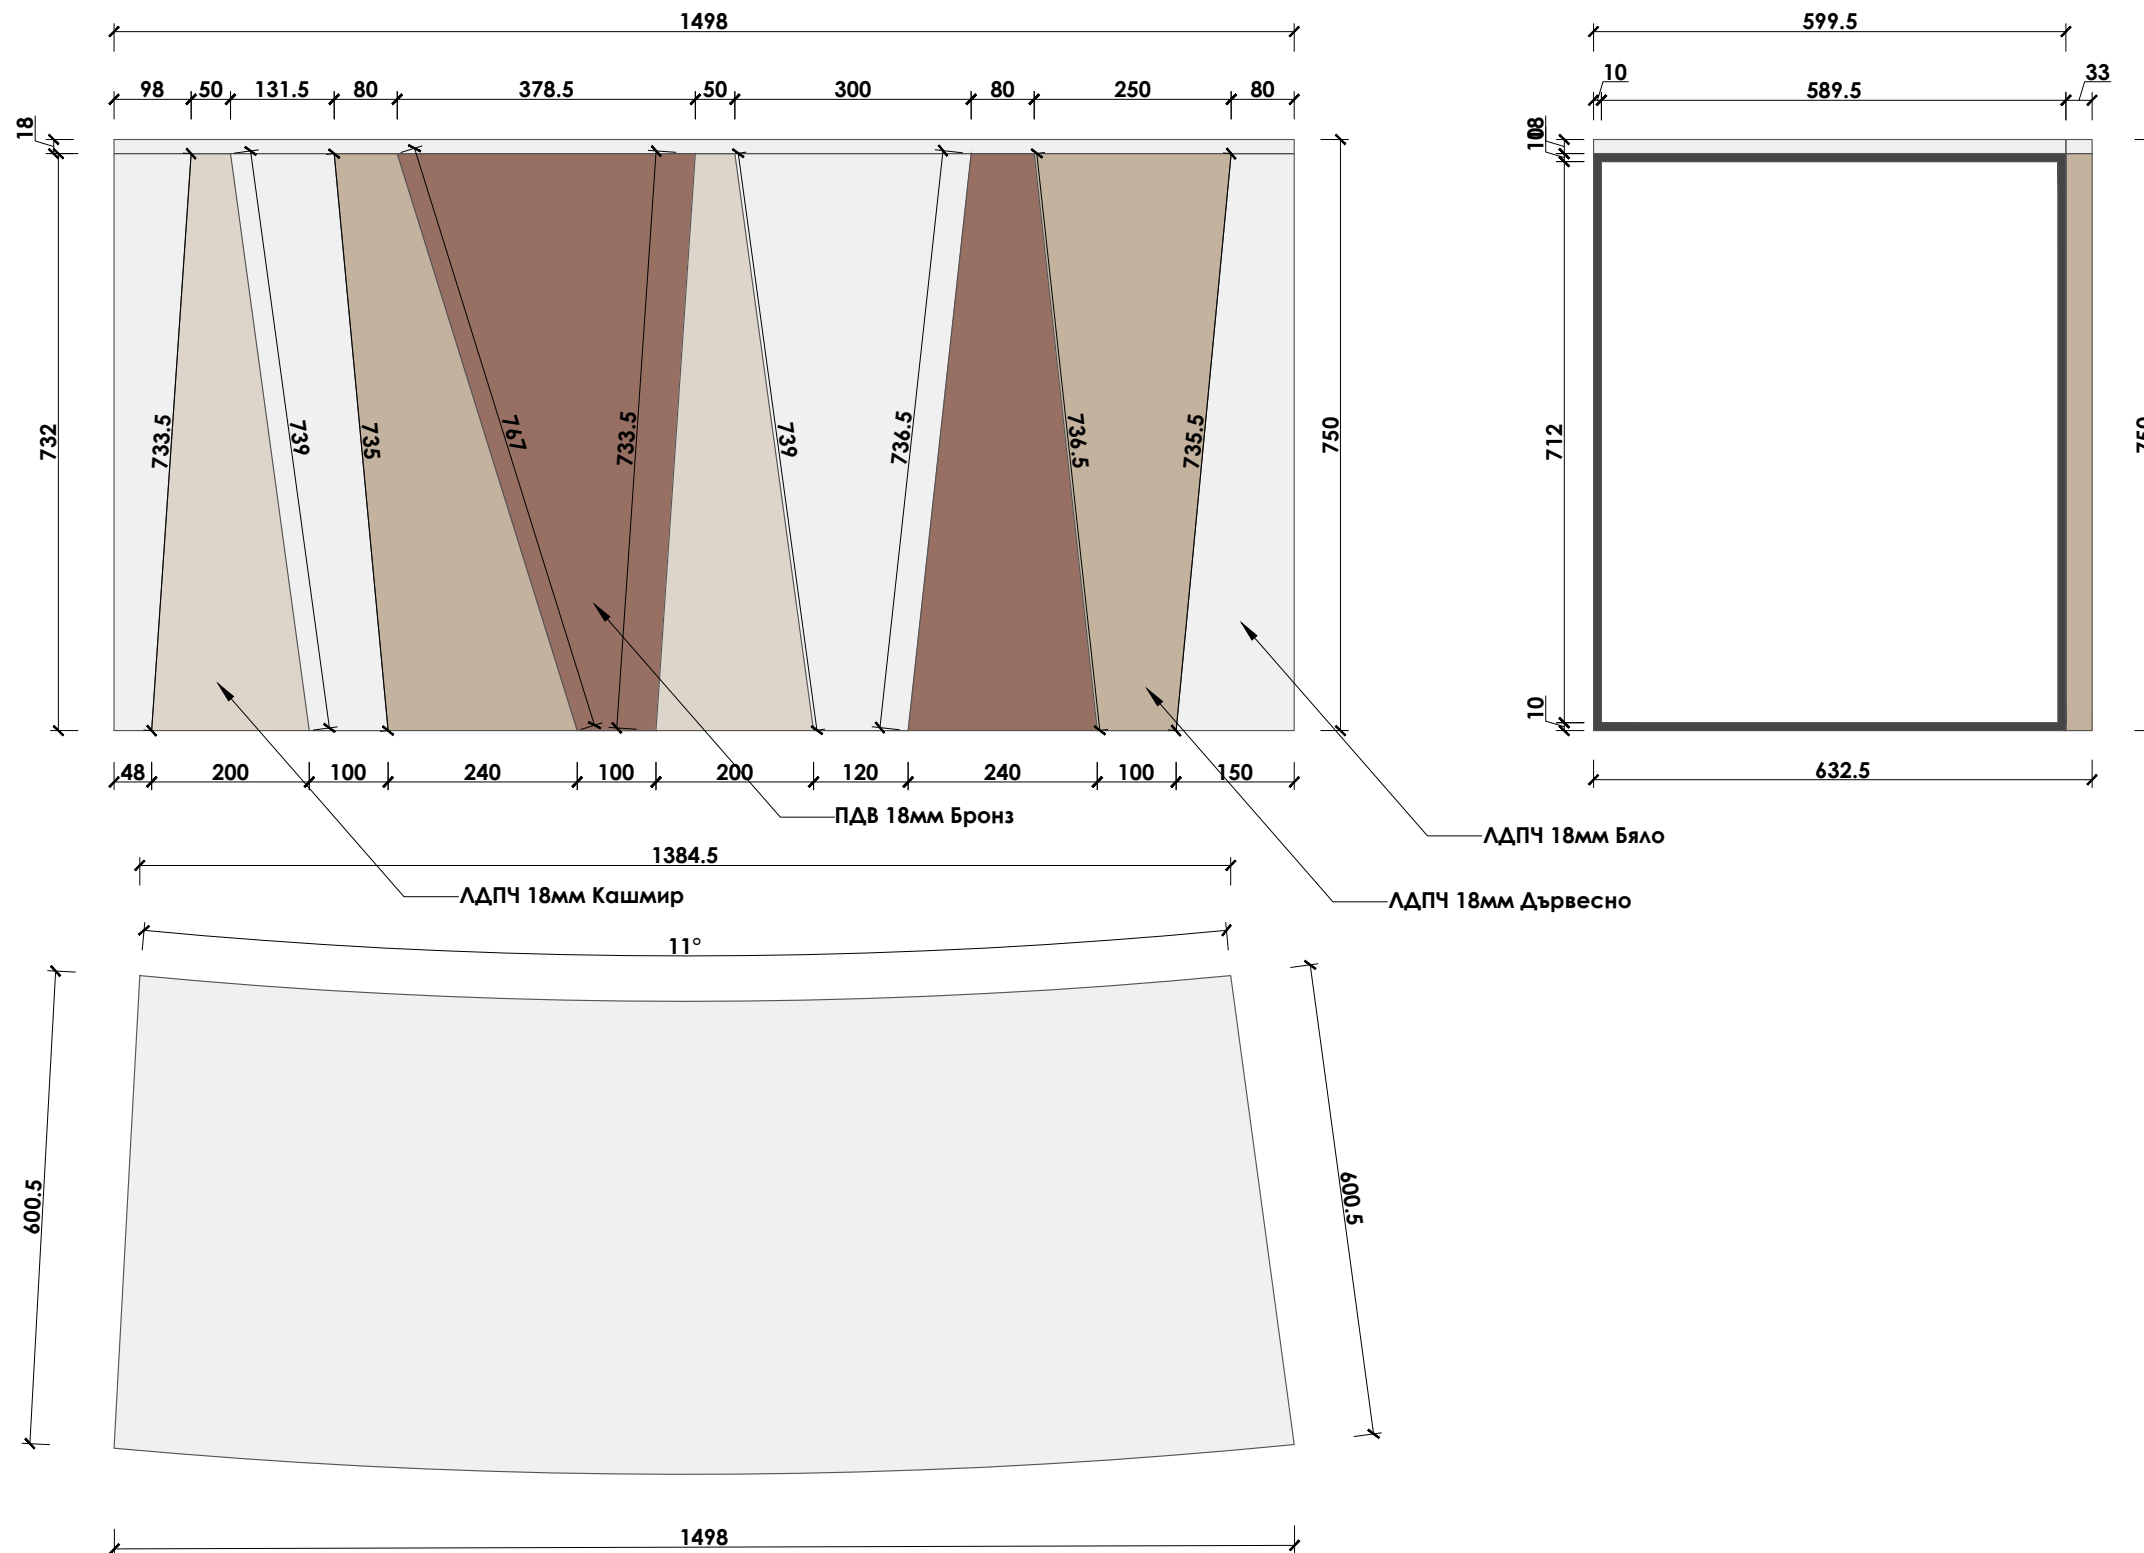

## Забележка:

1. ВСИЧКИ РАЗМЕРИ СА ПОКАЗАНИ В МИЛИМЕТРИ. ДА НЕ СЕ МЕРЯТ РАЗМЕРИ ОТ ЧЕРТЕЖА. АКО ЛИПСВАТ ТАКИВА ДА СЕ ПОТЪРСИ ПРЕДСТАВИТЕЛ НА ПРОЕКТАНТИТЕ!
2. ПОКАЗАНИТЕ В ПРОЕКТА РАЗМЕРИ СА ИДЕАЛНИ. ВЪЗМОЖНИ СА ОТКЛОНЕНИЯ ОТ ПОКАЗАНИТЕ В СЛЕДСТВИЕ НА НЕТОЧНОСТИ!
3. ВСЯКА НЕЯСНОТА, НЕСЪОТВЕТСТВИЕ ИЛИ ВЪЗНИКНАЛ КОНФЛИКТ ПО ИЗПЪЛНЕНИЕТО НА ЗАДАНИЕТО ДА БЪДЕ ОТНЕСЕНА КЪМ ПРОЕКТАНТА И/ИЛИ РЪКОВОДИТЕЛ НА ПРОЕКТА!

Обект:  
**АДМИНИСТРАТИВНА СГРАДА -  
ЛОГИСТИЧЕН ПАРК**

Фаза:  
**Т П**

Код:  
**19014**

Чертеж:  
**МЕБЕЛИ**





Част:  
**ИНТ**

Мащаб:  
-

Дата:  
**14/06/2019г.**

Подпис:

# ЛАМПЕРИИ М01

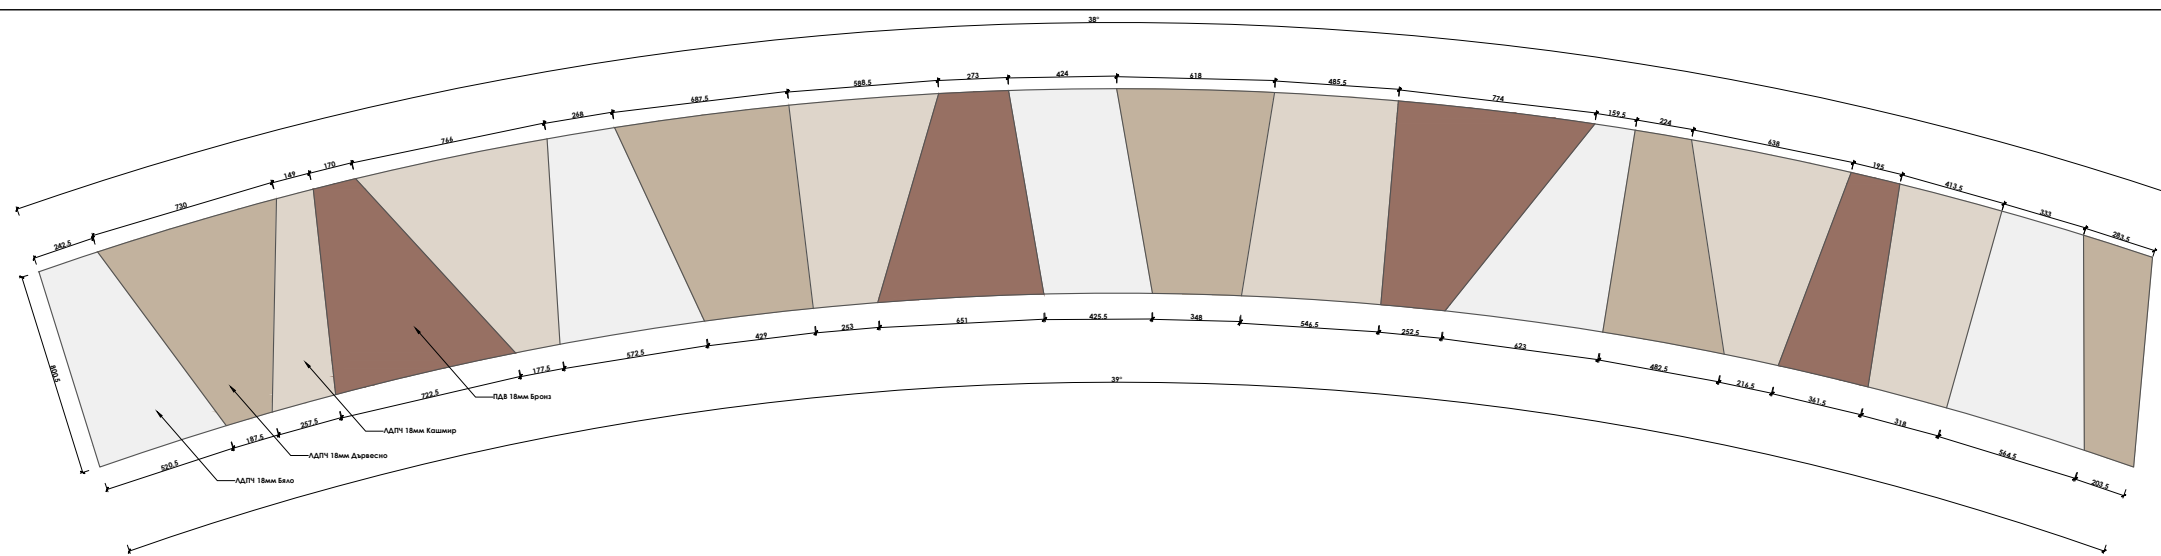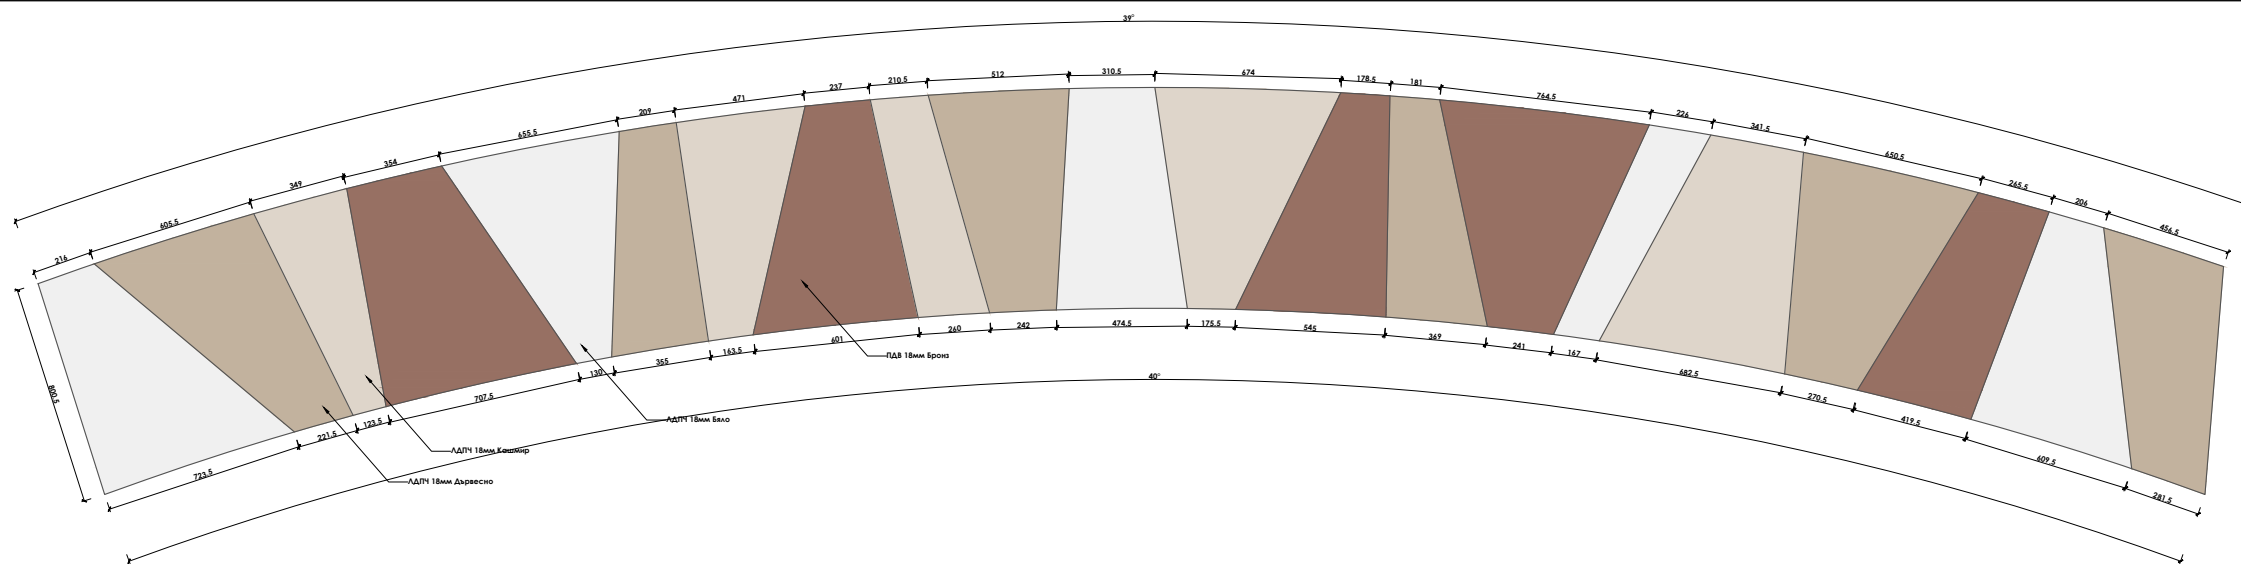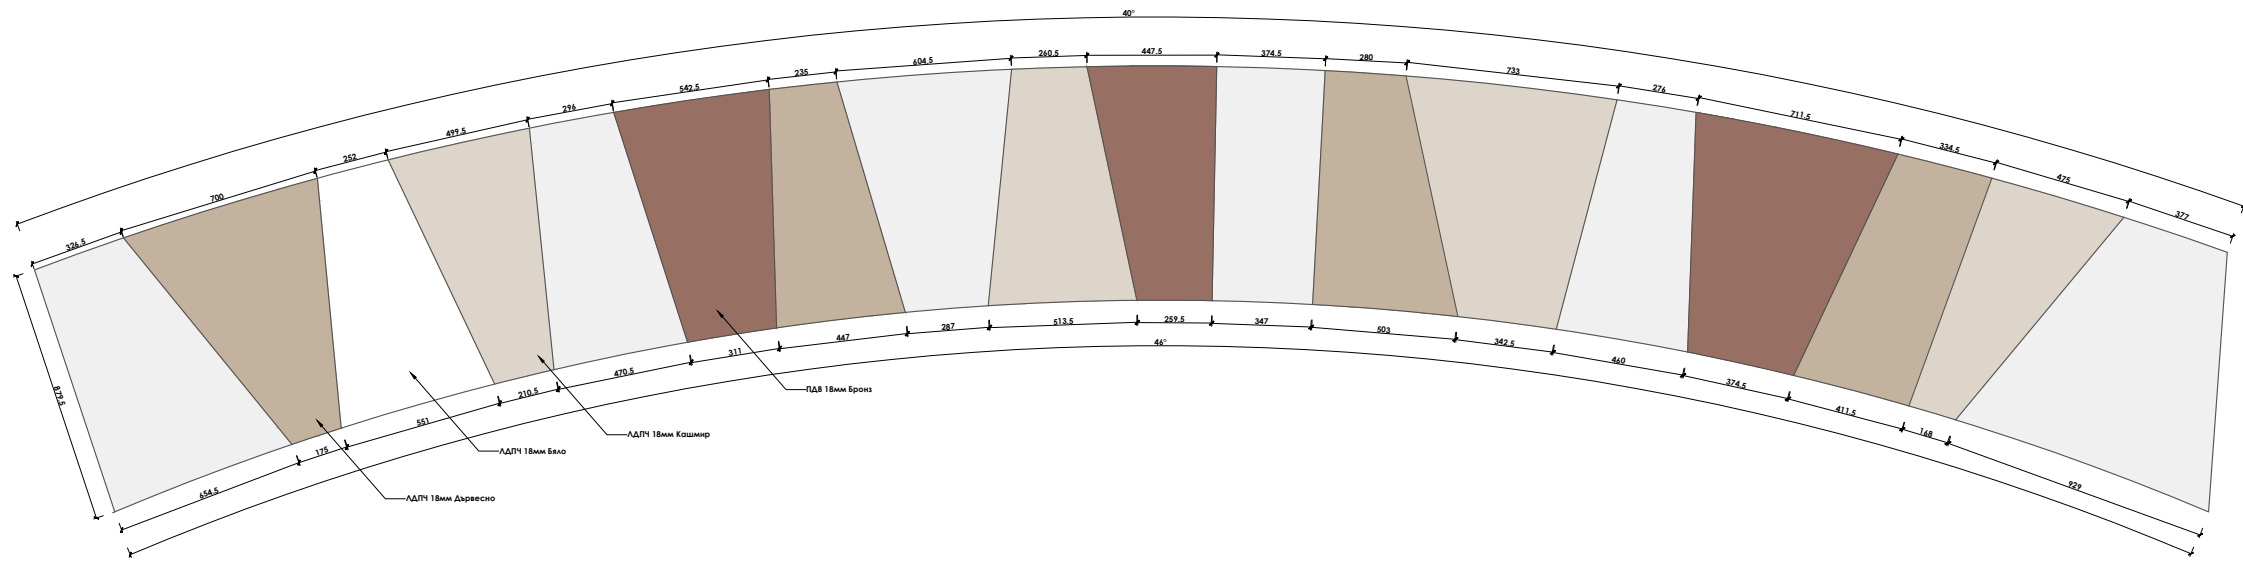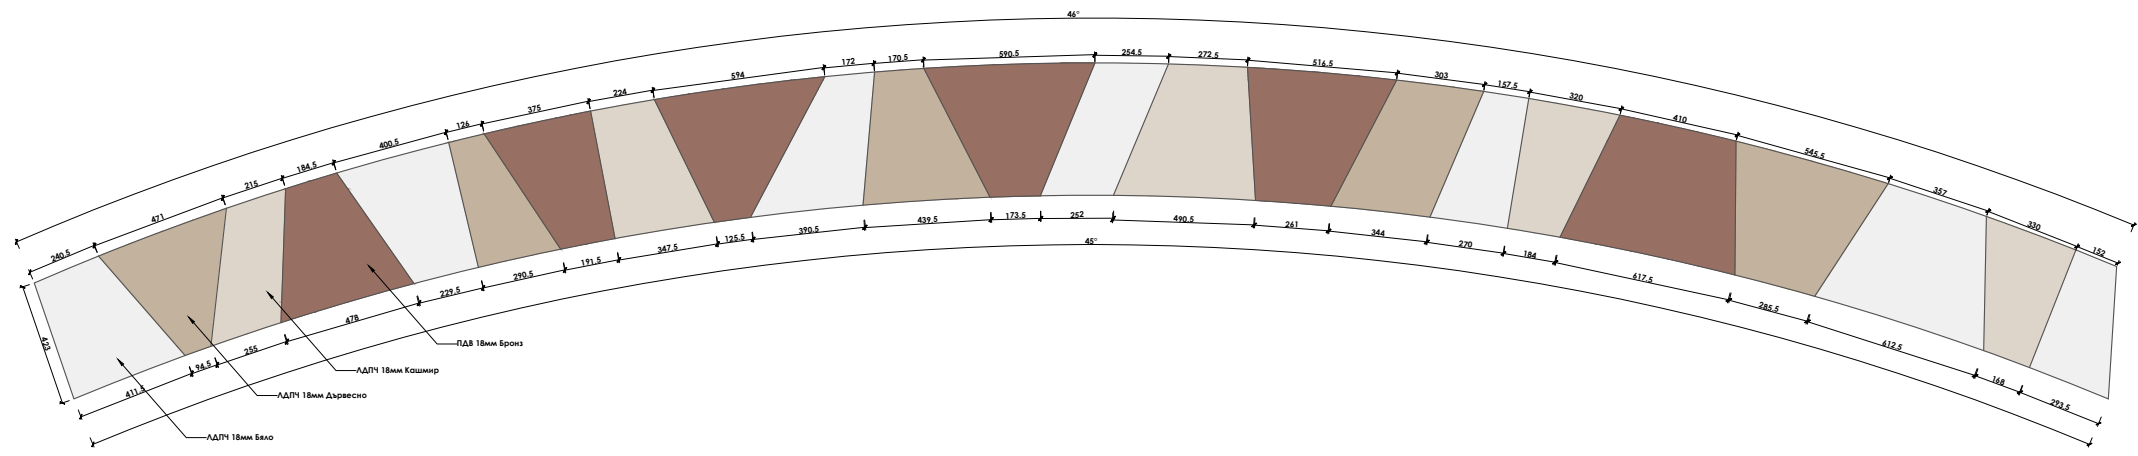

### Забележка:

1. ВСИЧКИ РАЗМЕРИ СА ПОКАЗАНИ В МИЛИМЕТРИ. ДА НЕ СЕ МЕРЯТ РАЗМЕРИ ОТ ЧЕРТЕЖА. АКО ЛИПСВАТ ТАКИВА ДА СЕ ПОТЪРСИ ПРЕДСТАВИТЕЛ НА ПРОЕКТАНТИТЕ!
2. ПОКАЗАНИТЕ В ПРОЕКТА РАЗМЕРИ СА ИДЕАЛНИ. ВЪЗМОЖНИ СА ОТКЛОНЕНИЯ ОТ ПОКАЗАНИТЕ В СЛЕДСТВИЕ НА НЕТОЧНОСТИ!
3. ВСЯКА НЕЯСНОТА, НЕСЪОТВЕТСТВИЕ ИЛИ ВЪЗНИКНАЛ КОНФЛИКТ ПО ИЗПЪЛНЕНИЕТО НА ЗАДАНИЕТО ДА БЪДЕ ОТНЕСЕНА КЪМ ПРОЕКТАНТА И/ИЛИ РЪКОВОДИТЕЛ НА ПРОЕКТА!

Обект:  
**АДМИНИСТРАТИВНА СГРАДА -  
ЛОГИСТИЧЕН ПАРК**

Фаза:  
**Т П**  
Код:  
**19014**

Чертеж:  
**МЕБЕЛИ**



Част:  
**ИНТ**

Масщаб:  
=

Дата:  
**14/06/2019г.**

Подпис:

# ЛАМПЕРИИ M02

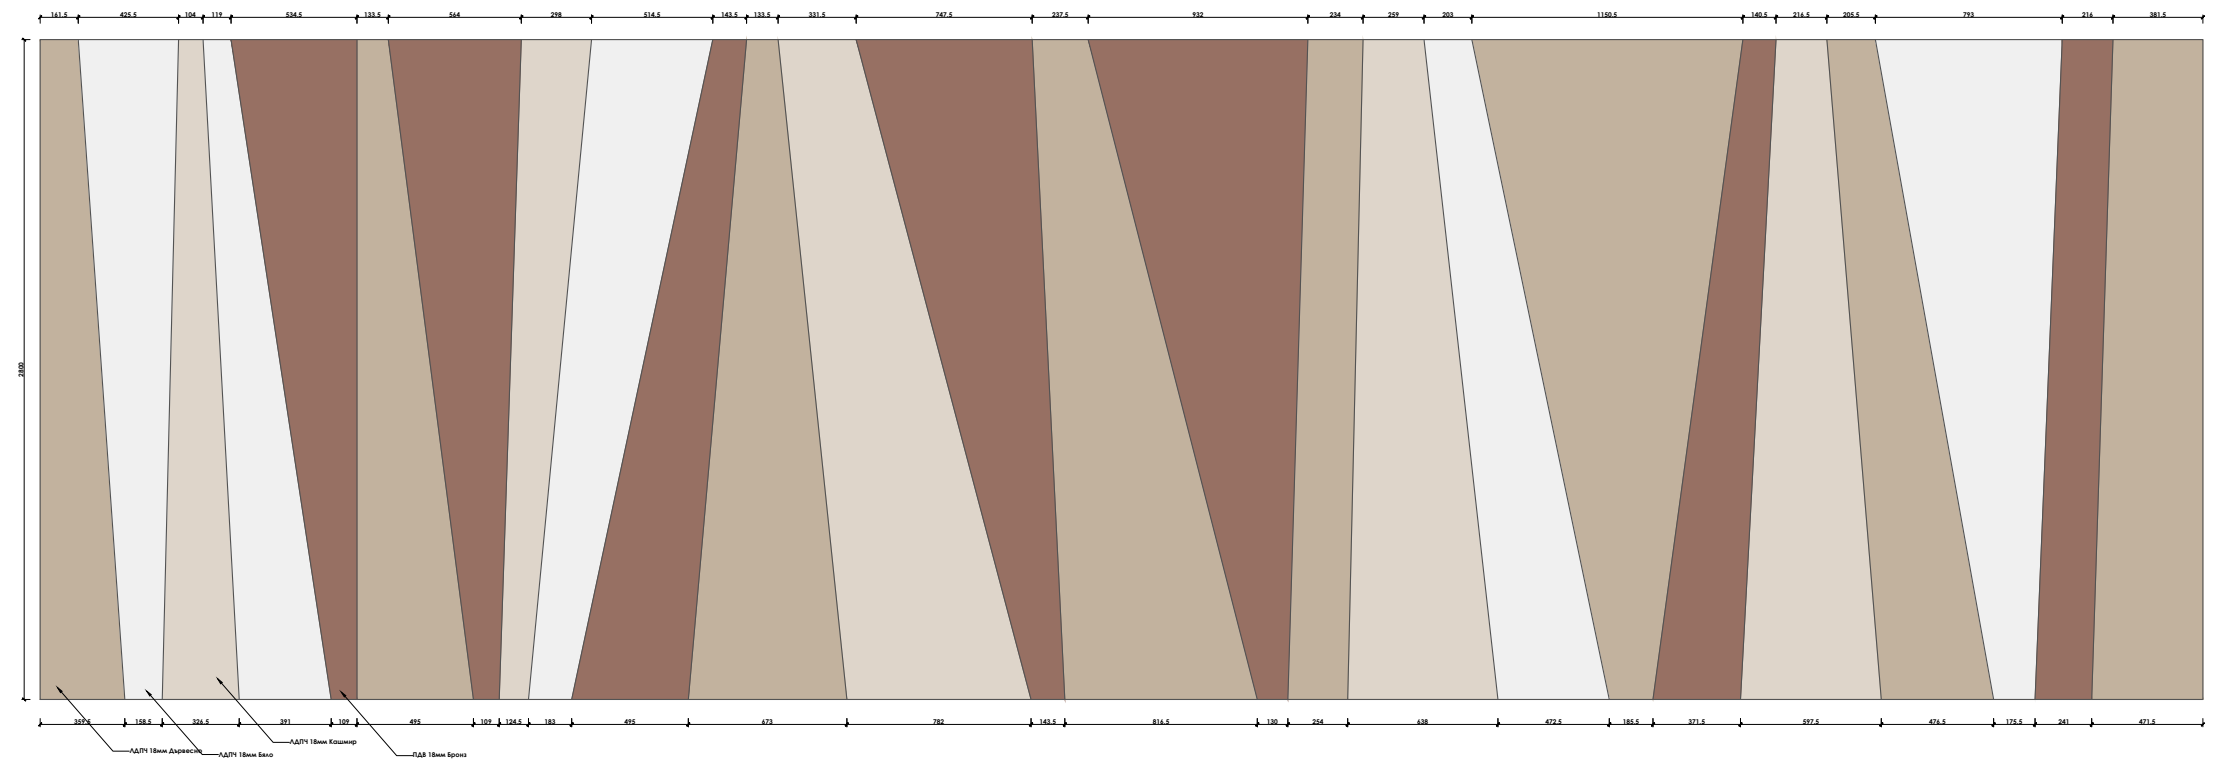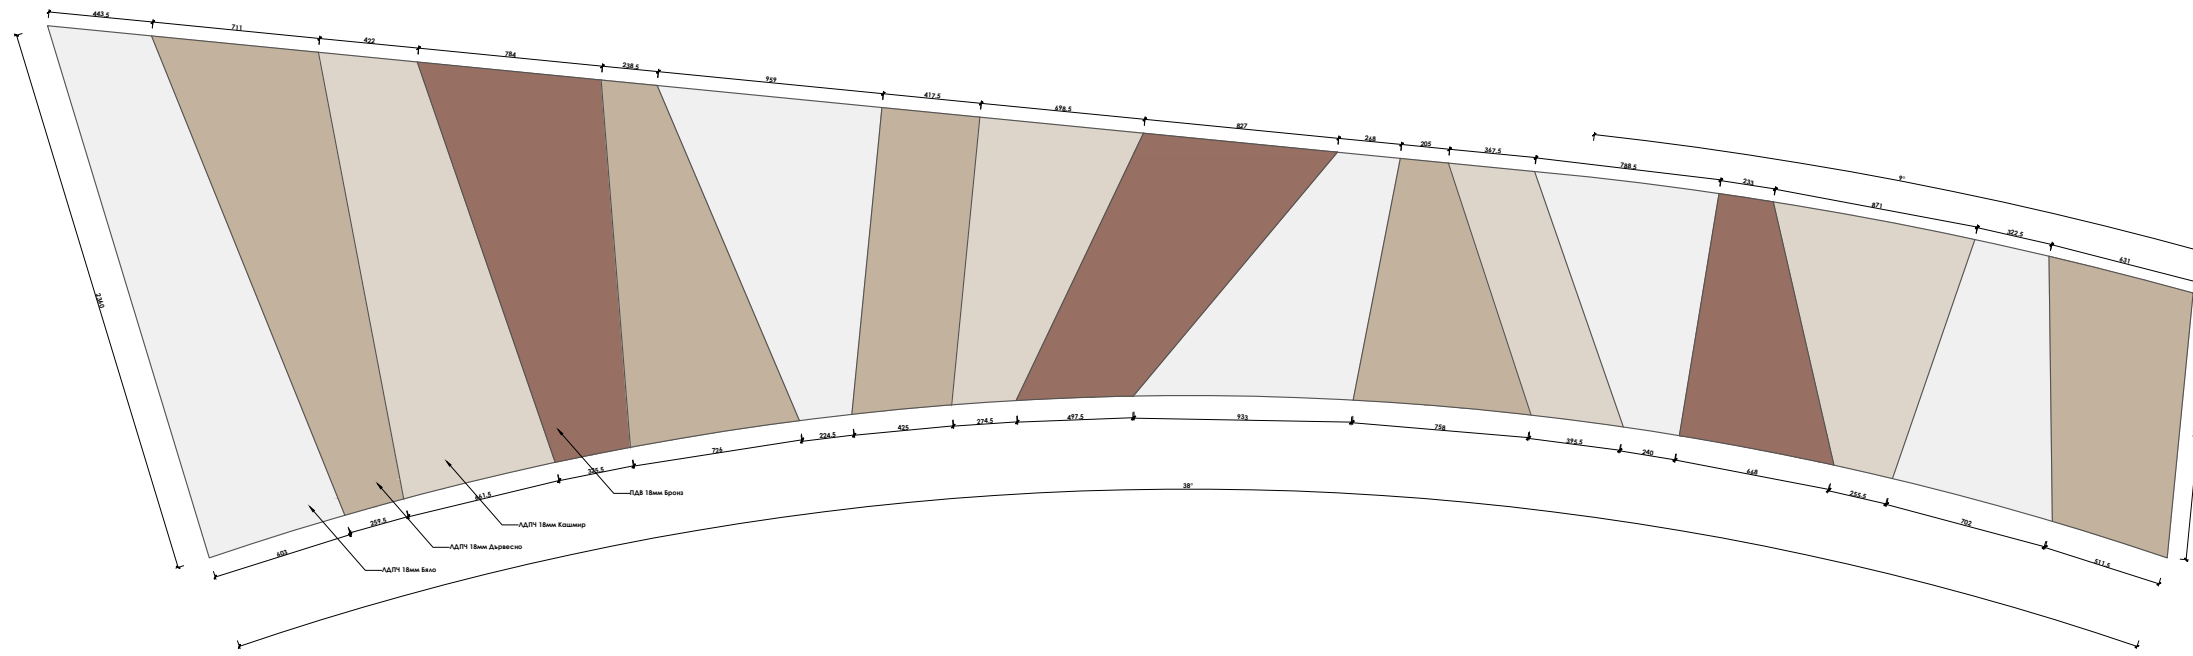

### Забележка:

1. ВСИЧКИ РАЗМЕРИ СА ПОКАЗАНИ В МИЛИМЕТРИ. ДА НЕ СЕ МЕРЯТ РАЗМЕРИ ОТ ЧЕРТЕЖА. АКО ЛИПСВАТ ТАКИВА ДА СЕ ПОТЪРСИ ПРЕДСТАВИТЕЛ НА ПРОЕКТАНТИТЕ!
2. ПОКАЗАНИТЕ В ПРОЕКТА РАЗМЕРИ СА ИДЕАЛНИ. ВЪЗМОЖНИ СА ОТКЛОНЕНИЯ ОТ ПОКАЗАНИТЕ В СЛЕДСТВИЕ НА НЕТОЧНОСТИ!
3. ВСЯКА НЕЯСНОТА, НЕСЪОТВЕТСТВИЕ ИЛИ ВЪЗНИКНАЛ КОНФЛИКТ ПО ИЗПЪЛНЕНИЕТО НА ЗАДАНИЕТО ДА БЪДЕ ОТНЕСЕНА КЪМ ПРОЕКТАНТА И/ИЛИ РЪКОВОДИТЕЛ НА ПРОЕКТА!

Обект:  
**АДМИНИСТРАТИВНА СГРАДА -  
ЛОГИСТИЧЕН ПАРК**

Фаза:  
**Т П**

Код:  
**19014**

Чертеж:  
**МЕБЕЛИ**

Част:  
**ИНТ**


Мащаб:  
-

Дата:  
**14/06/2019г.**

Подпис:



# РАБОТНА МАСА 03

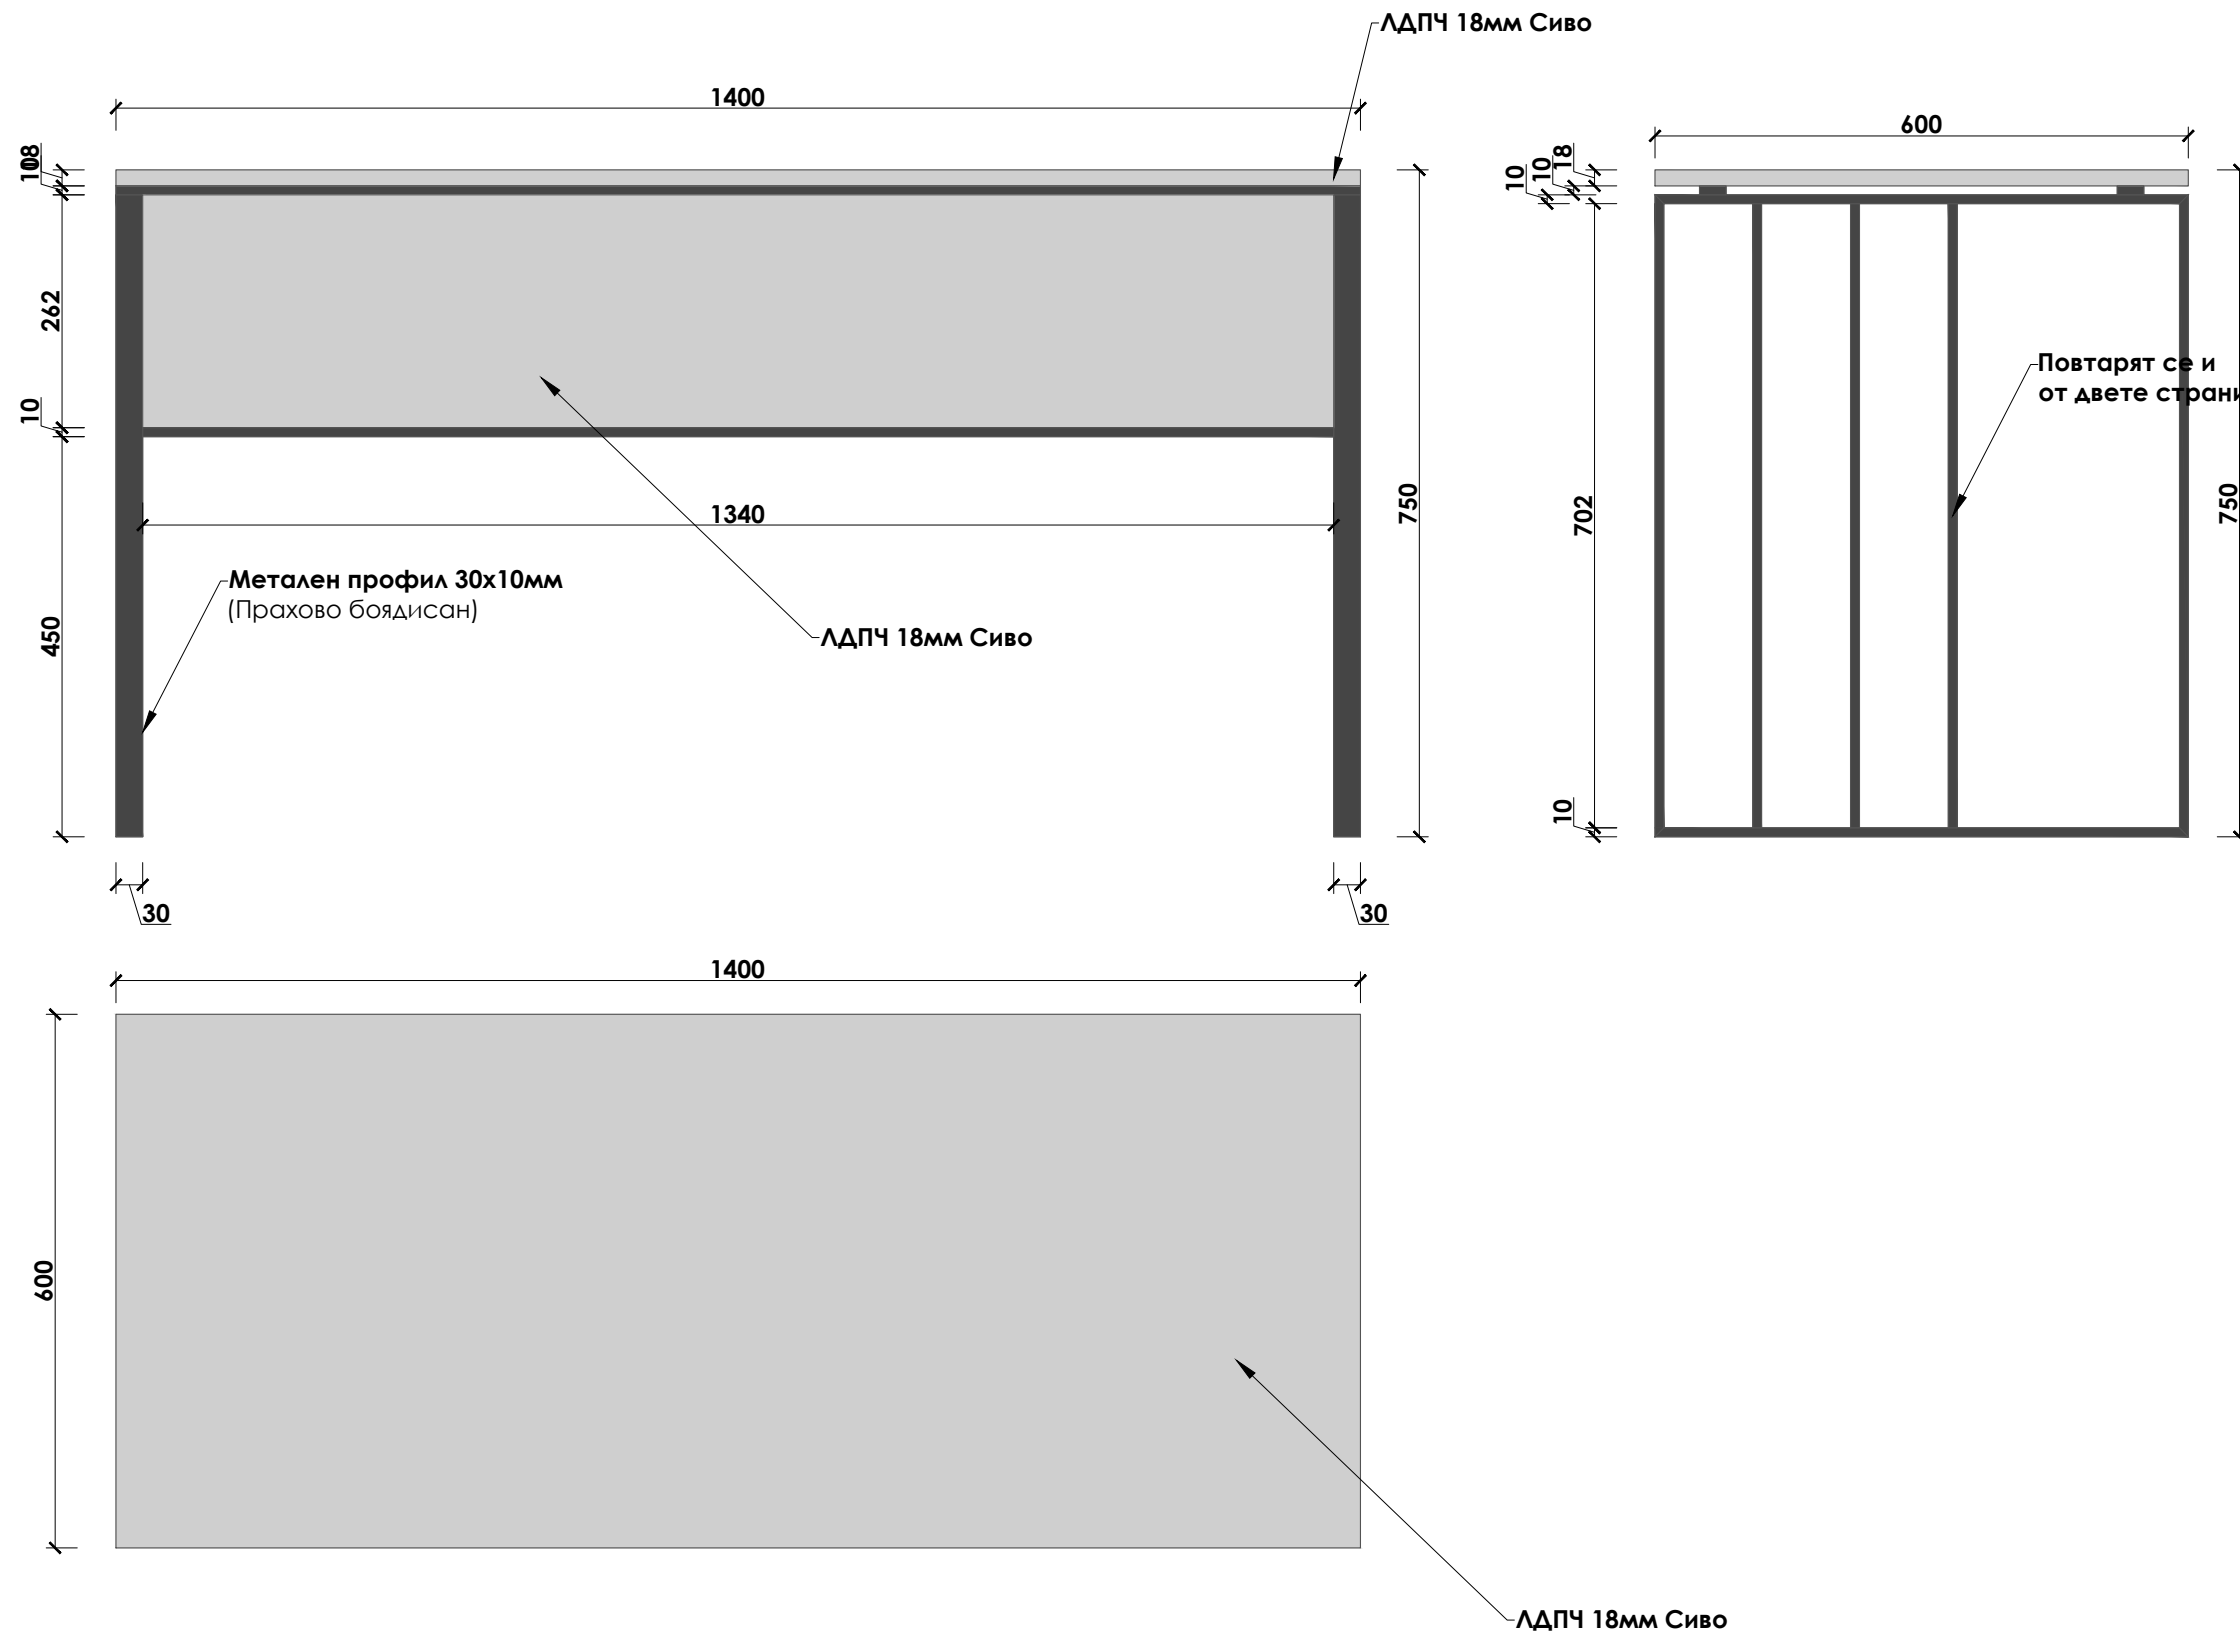


## Забележка:

1. ВСИЧКИ РАЗМЕРИ СА ПОКАЗАНИ В МИЛИМЕТРИ. ДА НЕ СЕ МЕРЯТ РАЗМЕРИ ОТ ЧЕРТЕЖА. АКО ЛИПСВАТ ТАКИВА ДА СЕ ПОТЪРСИ ПРЕДСТАВИТЕЛ НА ПРОЕКТАНТИТЕ!
2. ПОКАЗАНИТЕ В ПРОЕКТА РАЗМЕРИ СА ИДЕАЛНИ. ВЪЗМОЖНИ СА ОТКЛОНЕНИЯ ОТ ПОКАЗАНИТЕ В СЛЕДСТВИЕ НА НЕТОЧНОСТИ!
3. ВСЯКА НЕЯСНОТА, НЕСЪОТВЕТСТВИЕ ИЛИ ВЪЗНИКНАЛ КОНФЛИКТ ПО ИЗПЪЛНЕНИЕТО НА ЗАДАНИЕТО ДА БЪДЕ ОТНЕСЕНА КЪМ ПРОЕКТАНТА И/ИЛИ РЪКОВОДИТЕЛ НА ПРОЕКТА!

Обект: <b>АДМИНИСТРАТИВНА СГРАДА - ЛОГИСТИЧЕН ПАРК</b>	Фаза: <b>Т П</b>
	Код: <b>19014</b>
Чертеж: <b>МЕБЕЛИ</b>	Част: <b>ИНТ</b>
	Мащаб: <b>-</b>
Дата: <b>14/06/2019г.</b>	Подпис:

# ОФИС КОНТЕЙНЕР 02

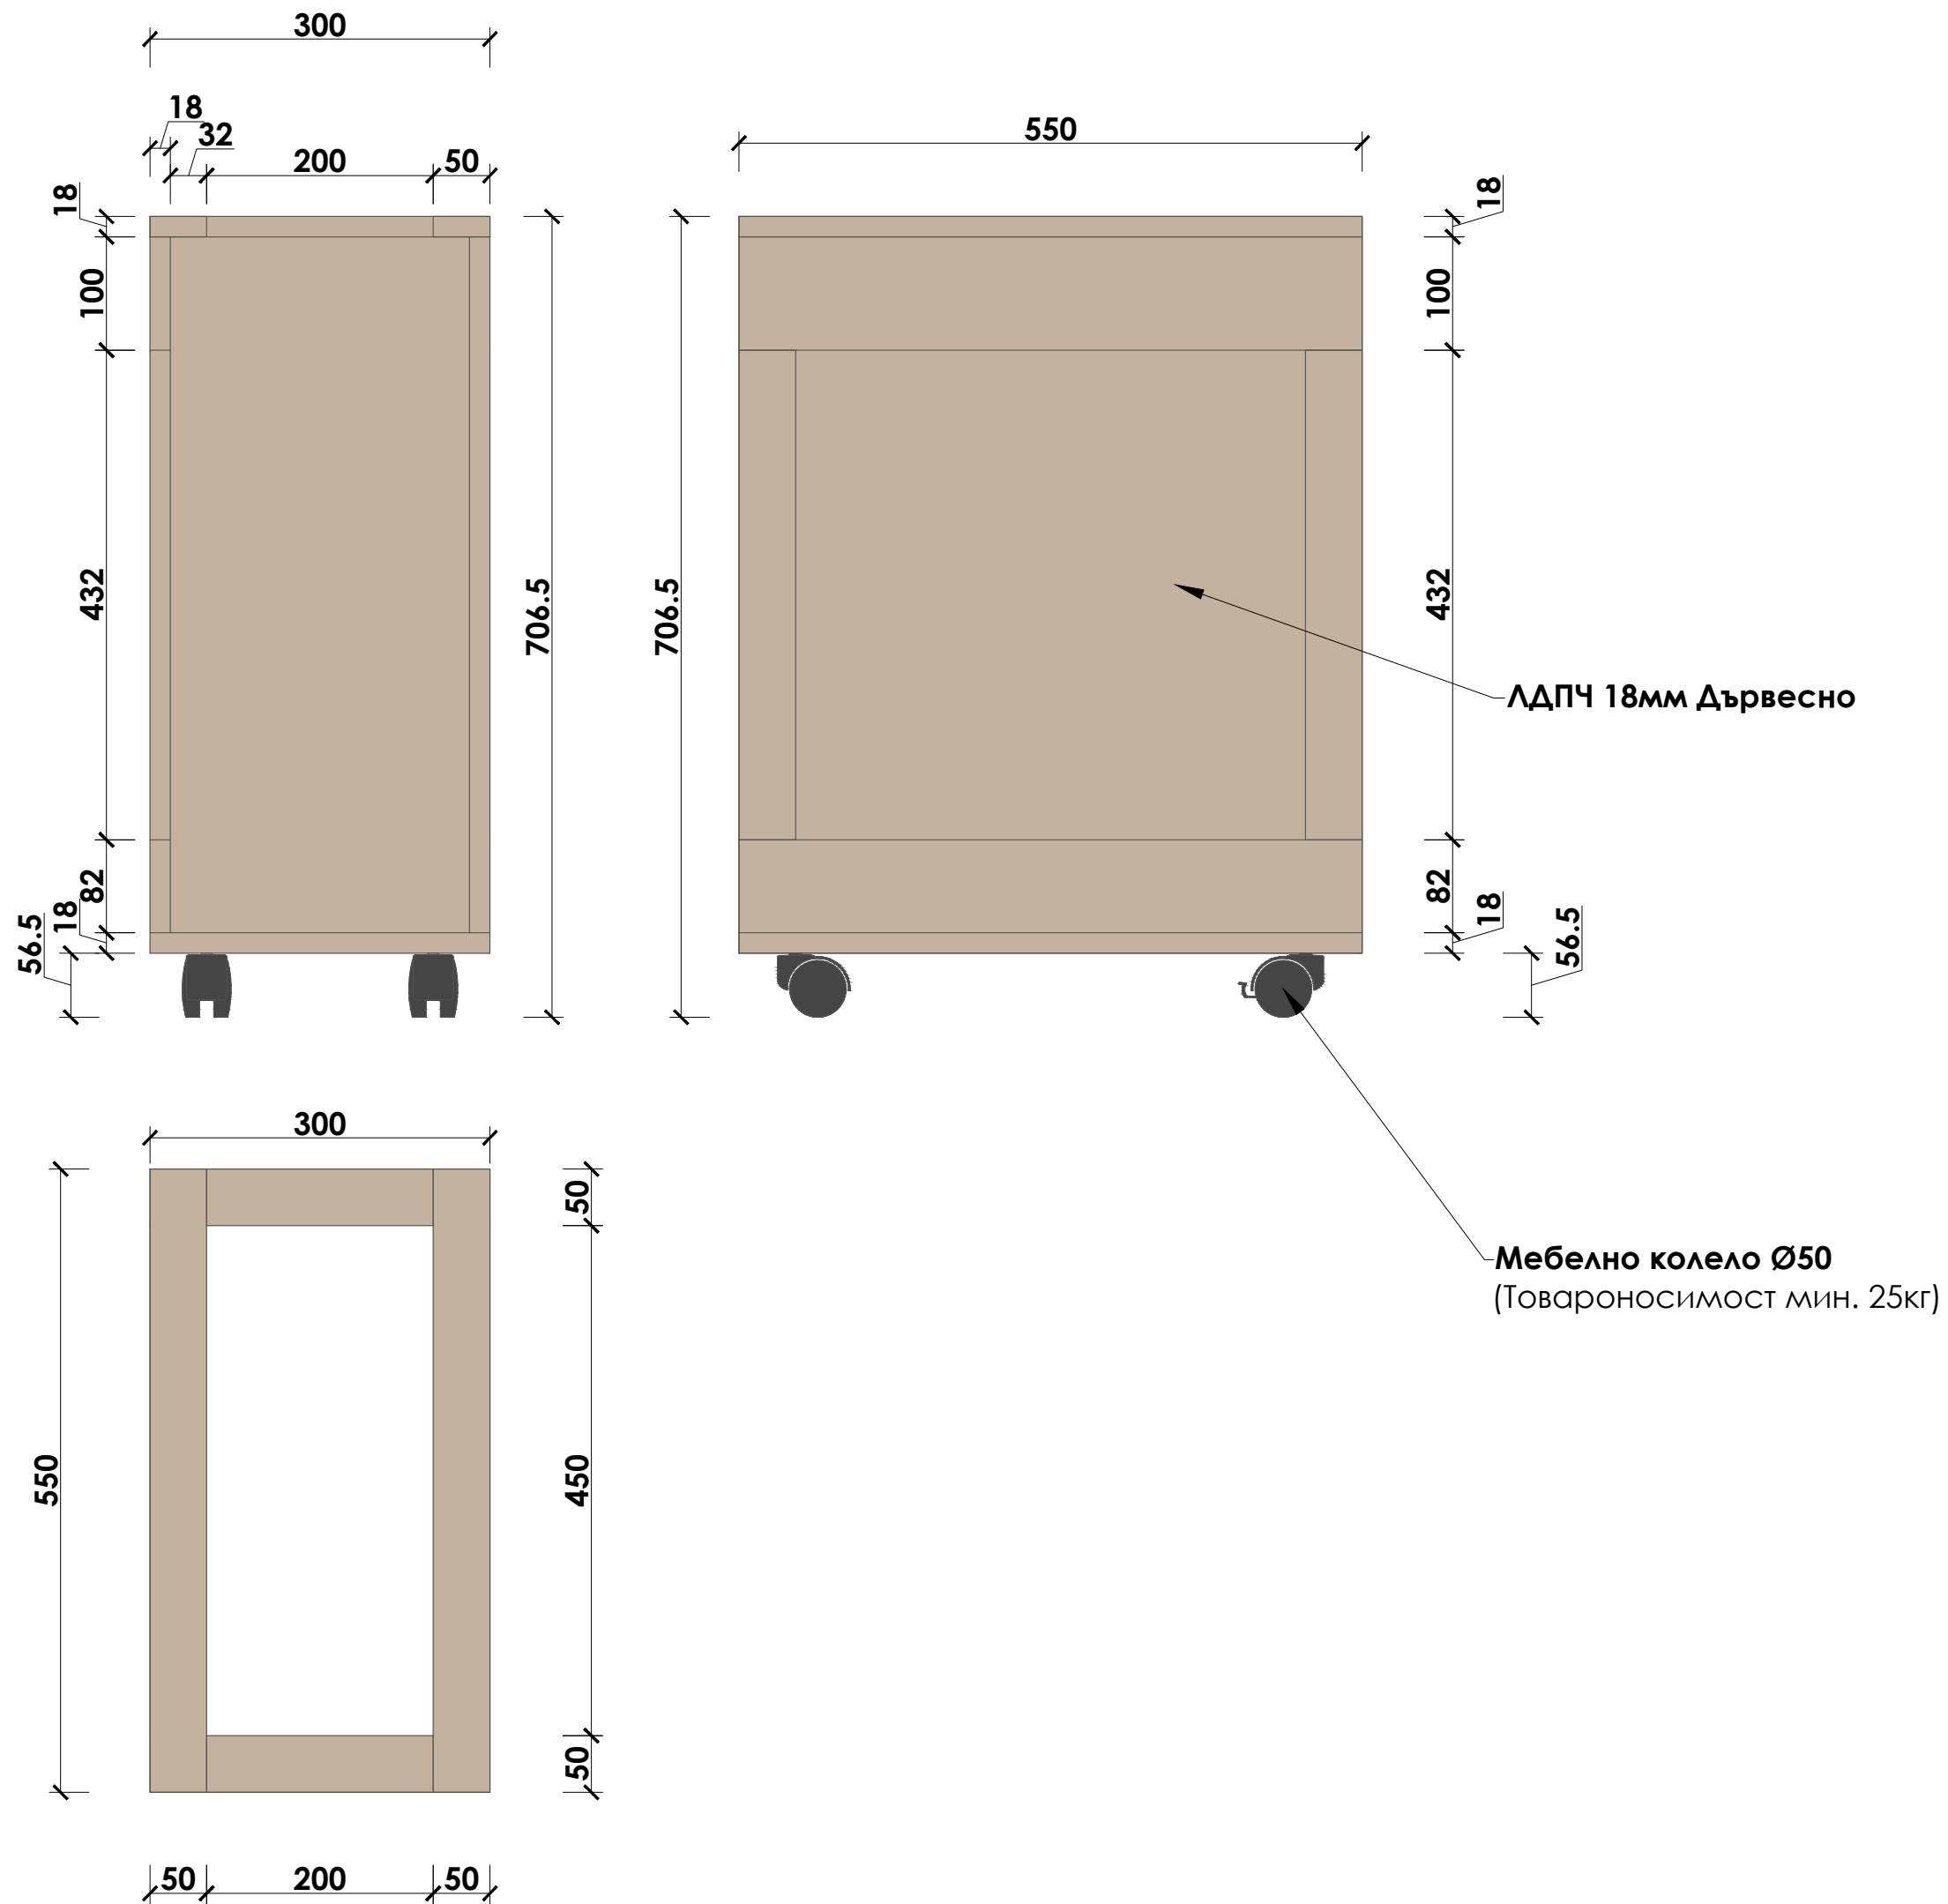


### Забележка:

1. ВСИЧКИ РАЗМЕРИ СА ПОКАЗАНИ В МИЛИМЕТРИ. ДА НЕ СЕ МЕРЯТ РАЗМЕРИ ОТ ЧЕРТЕЖА. АКО ЛИПСВАТ ТАКИВА ДА СЕ ПОТЪРСИ ПРЕДСТАВИТЕЛ НА ПРОЕКТАНТИТЕ!
2. ПОКАЗАНИТЕ В ПРОЕКТА РАЗМЕРИ СА ИДЕАЛНИ. ВЪЗМОЖНИ СА ОТКЛОНЕНИЯ ОТ ПОКАЗАНИТЕ В СЛЕДСТВИЕ НА НЕТОЧНОСТИ!
3. ВСЯКА НЕЯСНОТА, НЕСЪОТВЕТСТВИЕ ИЛИ ВЪЗНИКНАЛ КОНФЛИКТ ПО ИЗПЪЛНЕНИЕТО НА ЗАДАНИЕТО ДА БЪДЕ ОТНЕСЕНА КЪМ ПРОЕКТАНТА И/ИЛИ РЪКОВОДИТЕЛ НА ПРОЕКТА!

Обект: <b>АДМИНИСТРАТИВНА СГРАДА - ЛОГИСТИЧЕН ПАРК</b>	Фаза: <b>Т П</b>
	Код: <b>19014</b>
Чертеж: <b>МЕБЕЛИ</b>	Част: <b>ИНТ</b>
	Мащаб: <b>-</b>
Дата: <b>14/06/2019г.</b>	Подпис:

# СТЕЛАЖ ОФ04

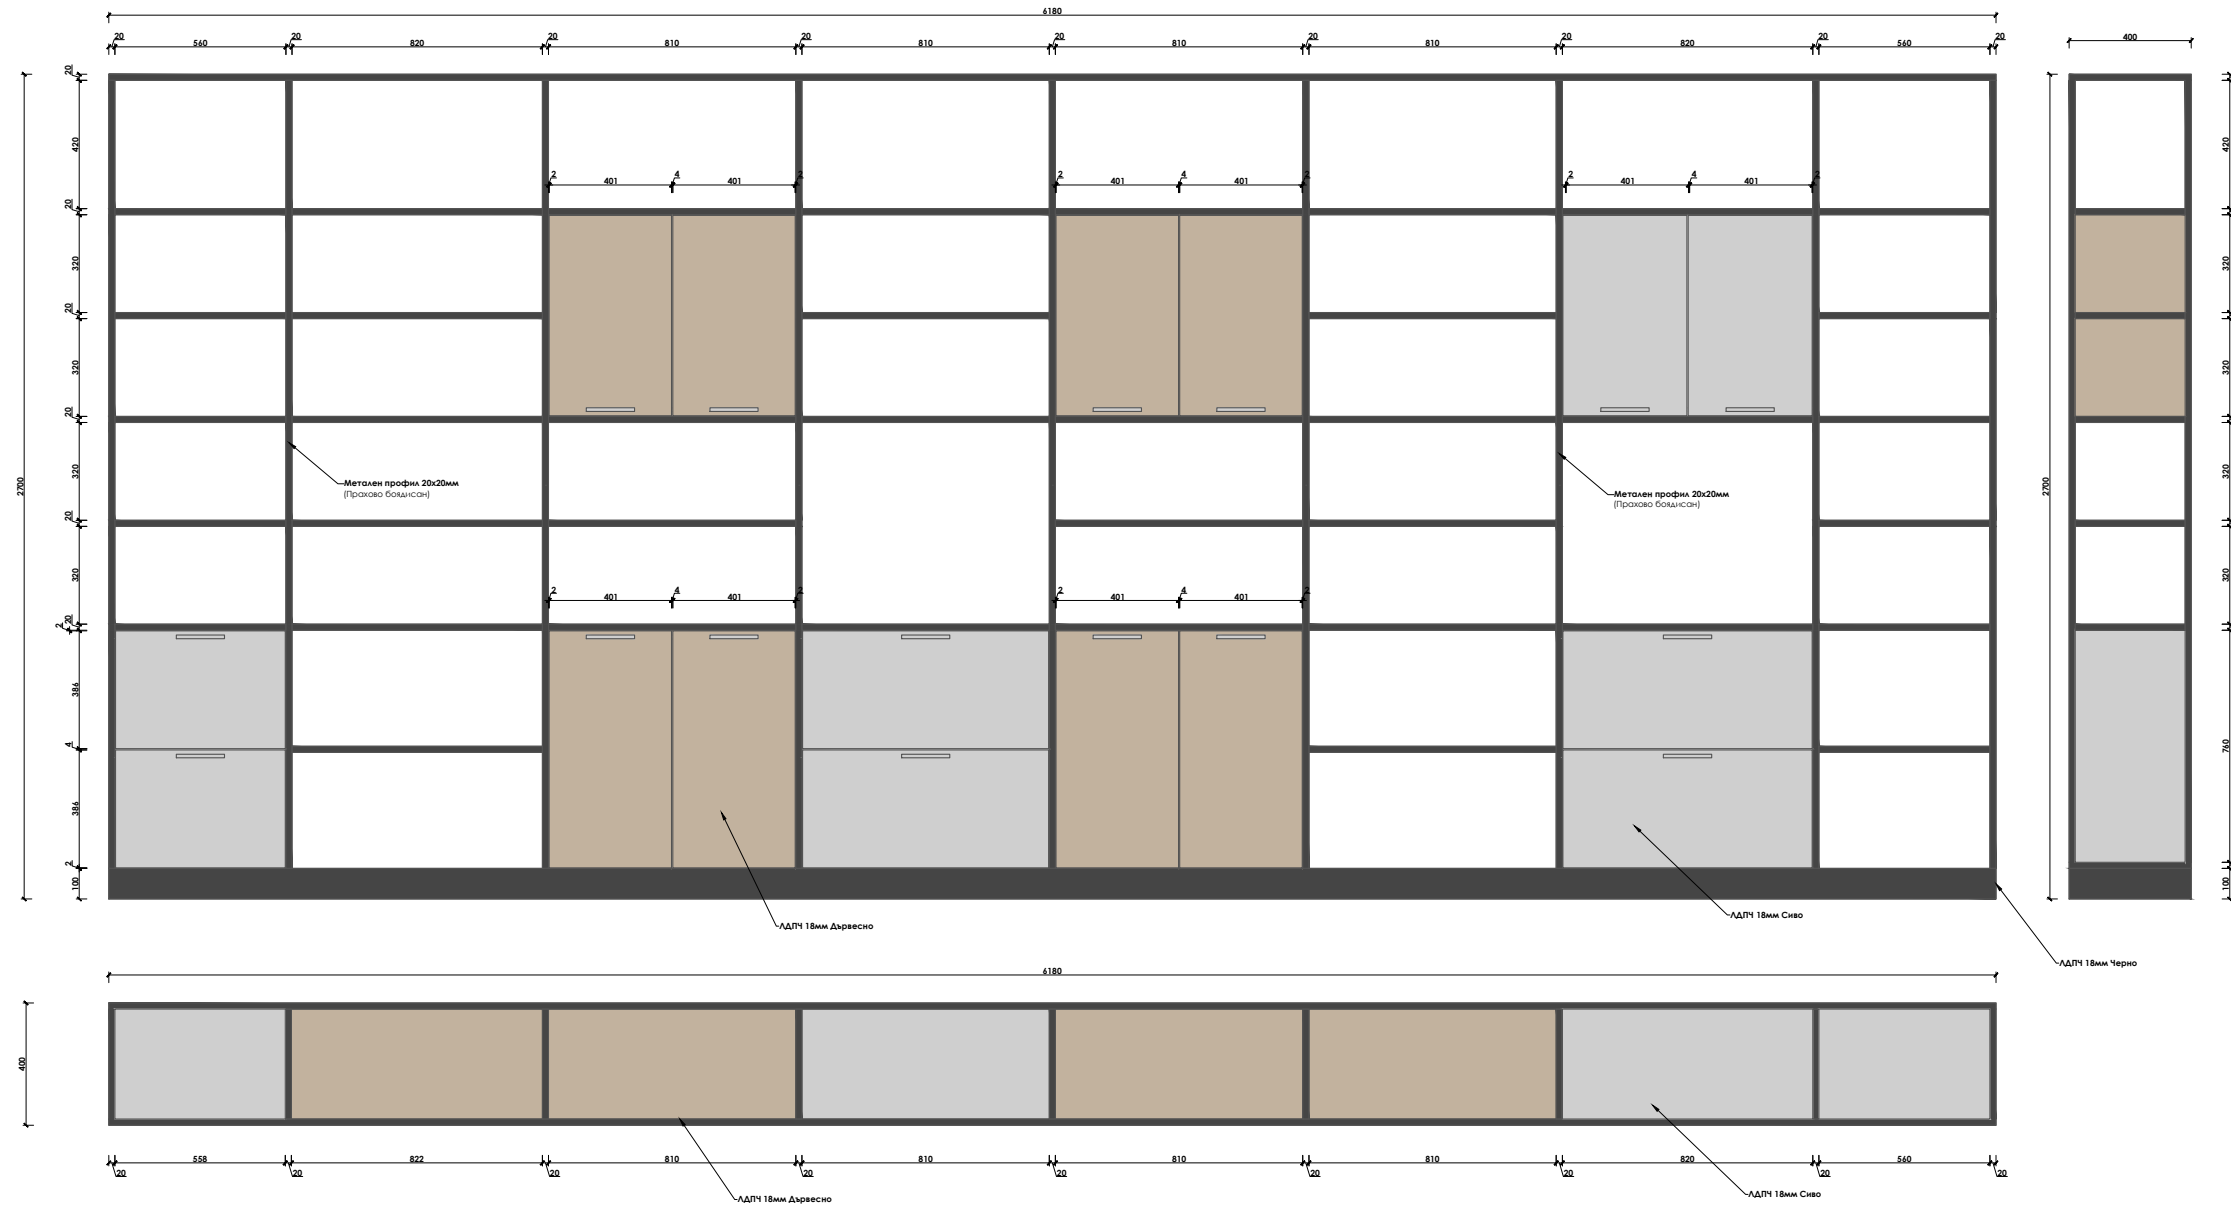

## Забележка:

1. ВСИЧКИ РАЗМЕРИ СА ПОКАЗАНИ В МИЛИМЕТРИ. ДА НЕ СЕ МЕРЯТ РАЗМЕРИ ОТ ЧЕРТЕЖА. АКО ЛИПСВАТ ТАКИВА ДА СЕ ПОТЪРСИ ПРЕДСТАВИТЕЛ НА ПРОЕКТАНТИТЕ!
2. ПОКАЗАНИТЕ В ПРОЕКТА РАЗМЕРИ СА ИДЕАЛНИ. ВЪЗМОЖНИ СА ОТКЛОНЕНИЯ ОТ ПОКАЗАНИТЕ В СЛЕДСТВИЕ НА НЕТОЧНОСТИ!
3. ВСЯКА НЕЯСНОТА, НЕСЪОТВЕТСТВИЕ ИЛИ ВЪЗНИКНАЛ КОНФЛИКТ ПО ИЗПЪЛНЕНИЕТО НА ЗАДАНИЕТО ДА БЪДЕ ОТНЕСЕНА КЪМ ПРОЕКТАНТА И/ИЛИ РЪКОВОДИТЕЛ НА ПРОЕКТА!

Обект:  
**АДМИНИСТРАТИВНА СГРАДА -  
ЛОГИСТИЧЕН ПАРК**

Фаза:  
**Т П**

Код:  
**19014**

Чертеж:  
**МЕБЕЛИ**


Част:  
**ИНТ**

Мащаб:  
-

Дата:  
**14/06/2019г.**

Подпис:

# РАБОТЕН ПЛОТ ОФ01

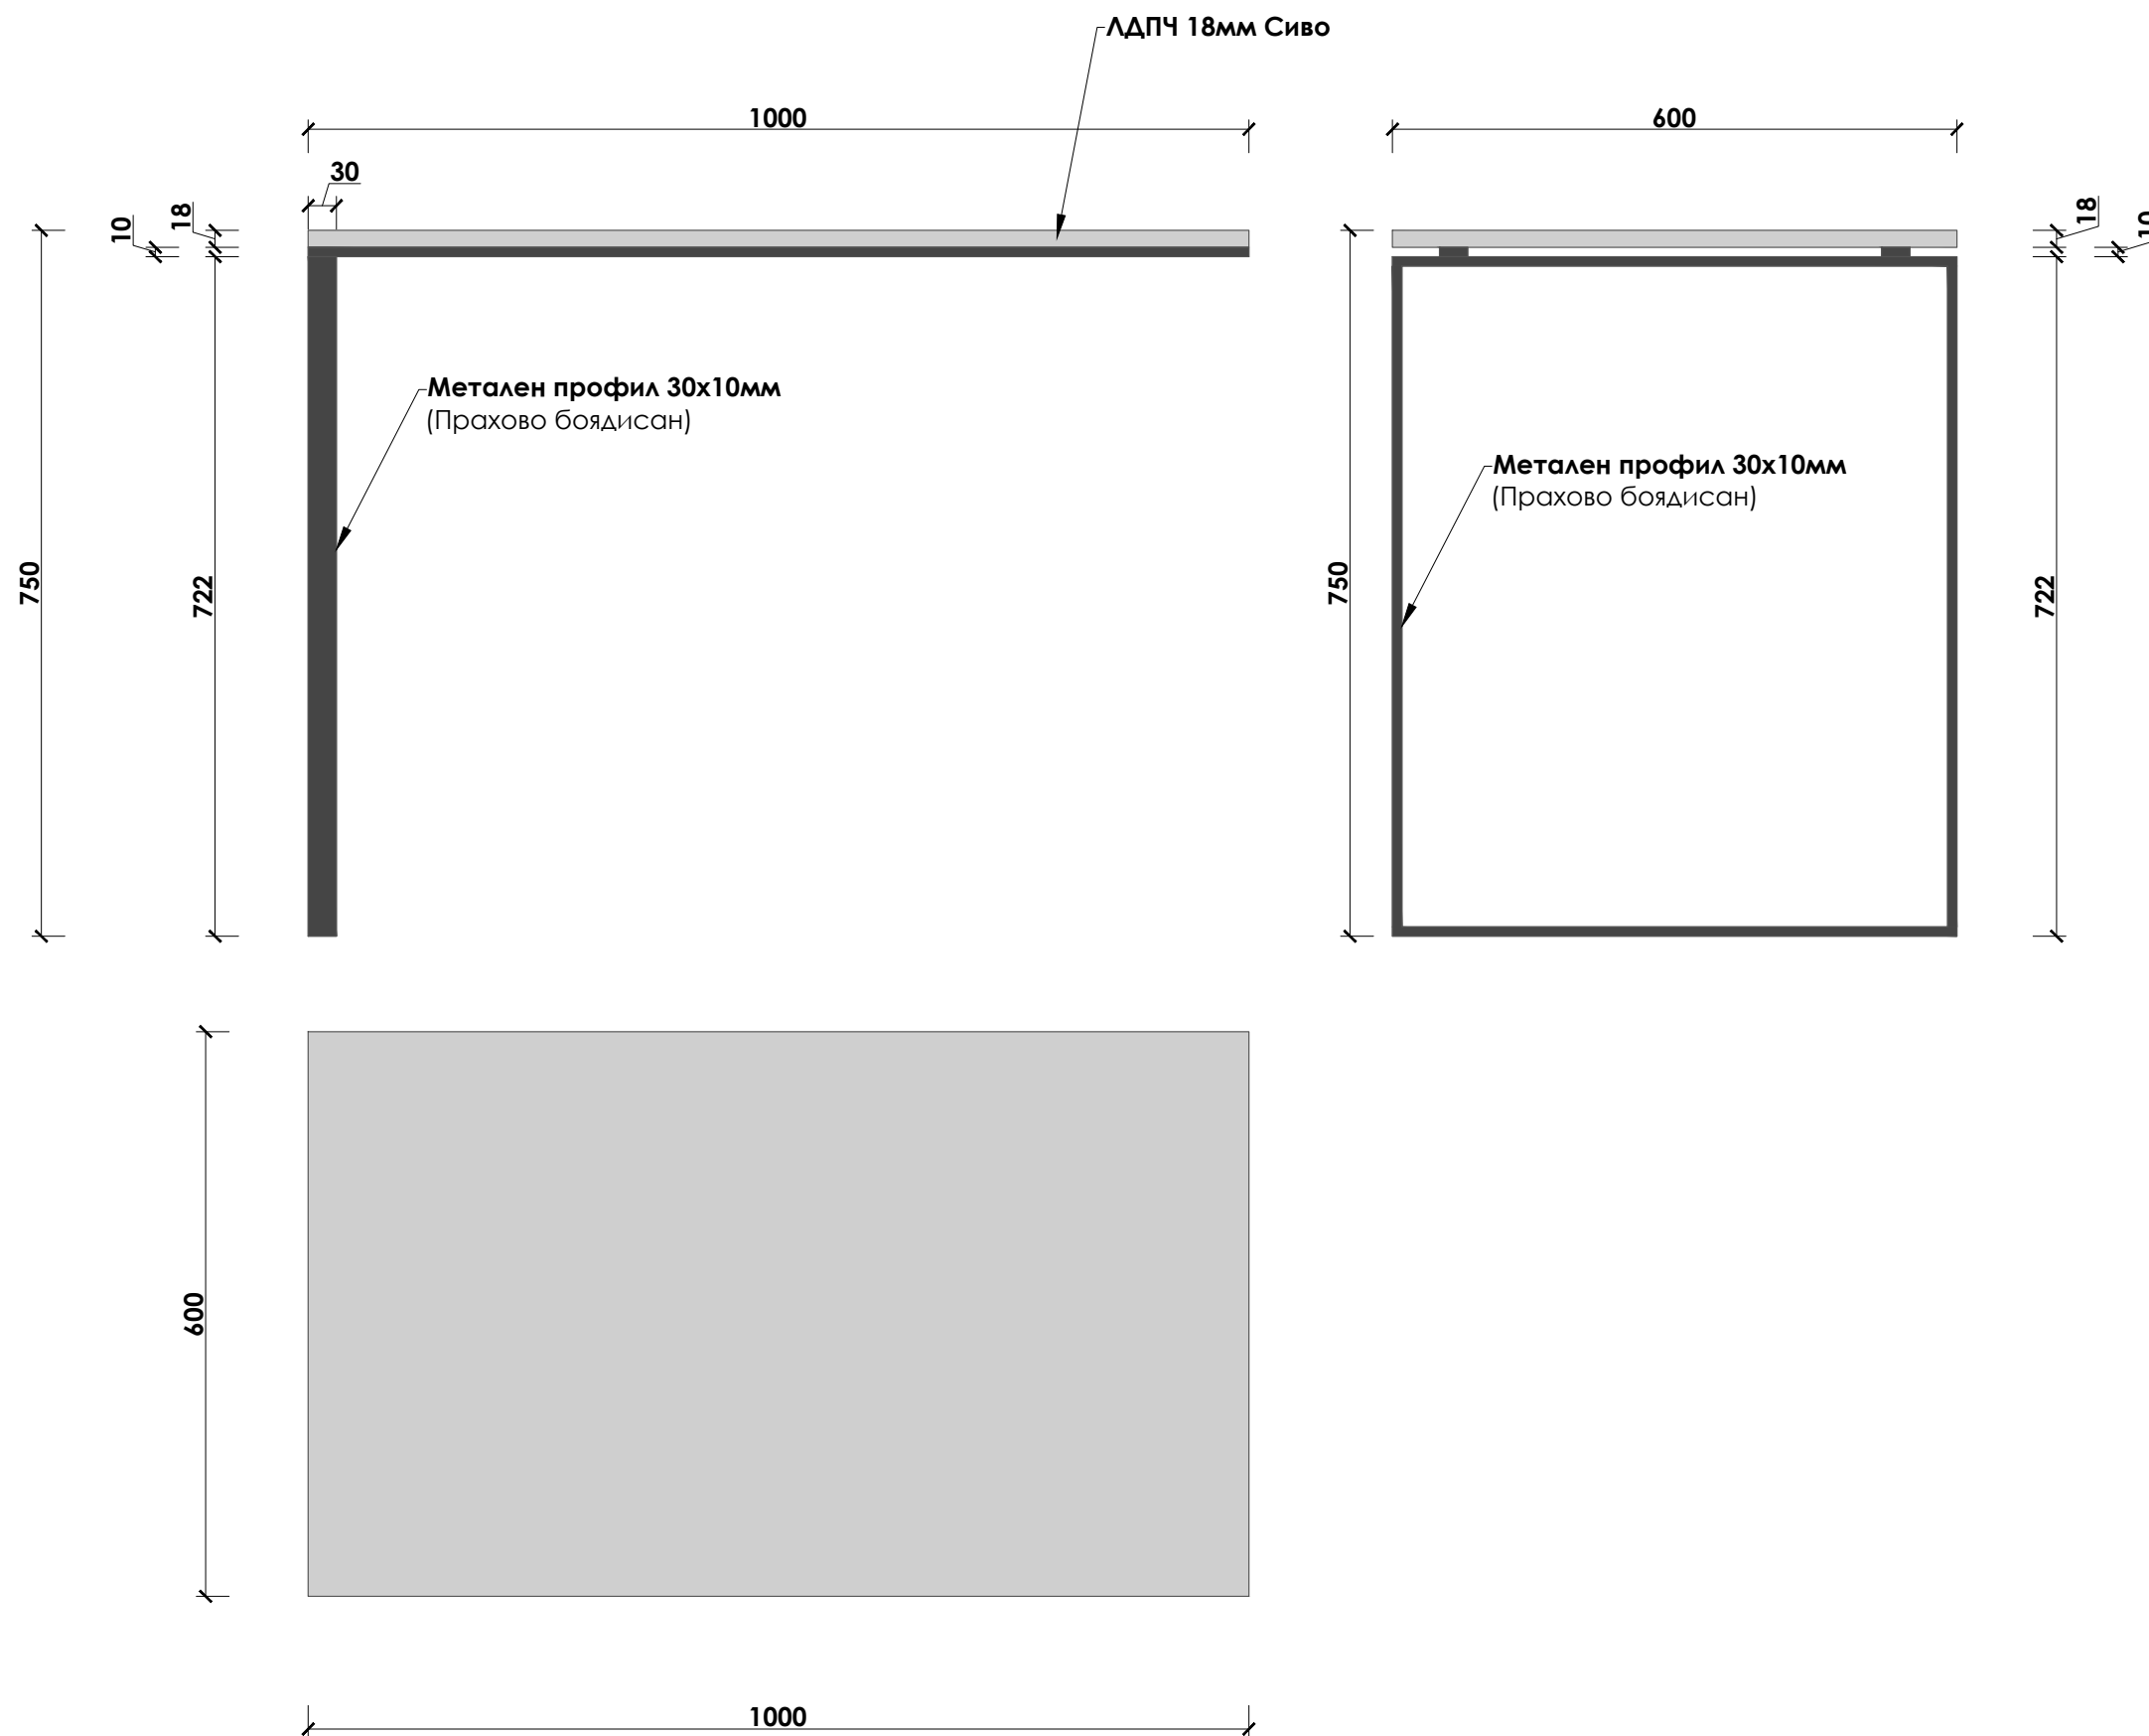

## Забележка:

1. ВСИЧКИ РАЗМЕРИ СА ПОКАЗАНИ В МИЛИМЕТРИ. ДА НЕ СЕ МЕРЯТ РАЗМЕРИ ОТ ЧЕРТЕЖА. АКО ЛИПСВАТ ТАКИВА ДА СЕ ПОТЪРСИ ПРЕДСТАВИТЕЛ НА ПРОЕКТАНТИТЕ!
2. ПОКАЗАНИТЕ В ПРОЕКТА РАЗМЕРИ СА ИДЕАЛНИ. ВЪЗМОЖНИ СА ОТКЛОНЕНИЯ ОТ ПОКАЗАНИТЕ В СЛЕДСТВИЕ НА НЕТОЧНОСТИ!
3. ВСЯКА НЕЯСНОТА, НЕСЪОТВЕТСТВИЕ ИЛИ ВЪЗНИКНАЛ КОНФЛИКТ ПО ИЗПЪЛНЕНИЕТО НА ЗАДАНИЕТО ДА БЪДЕ ОТНЕСЕНА КЪМ ПРОЕКТАНТА И/ИЛИ РЪКОВОДИТЕЛ НА ПРОЕКТА!

Обект:  
**АДМИНИСТРАТИВНА СГРАДА -  
ЛОГИСТИЧЕН ПАРК**

Фаза:  
**Т П**

Код:  
**19014**

Чертеж:  
**МЕБЕЛИ**


Част:  
**ИНТ**

Масщаб:  
**-**

Дата:  
**14/06/2019г.**

Подпис:

# КОМОД 02

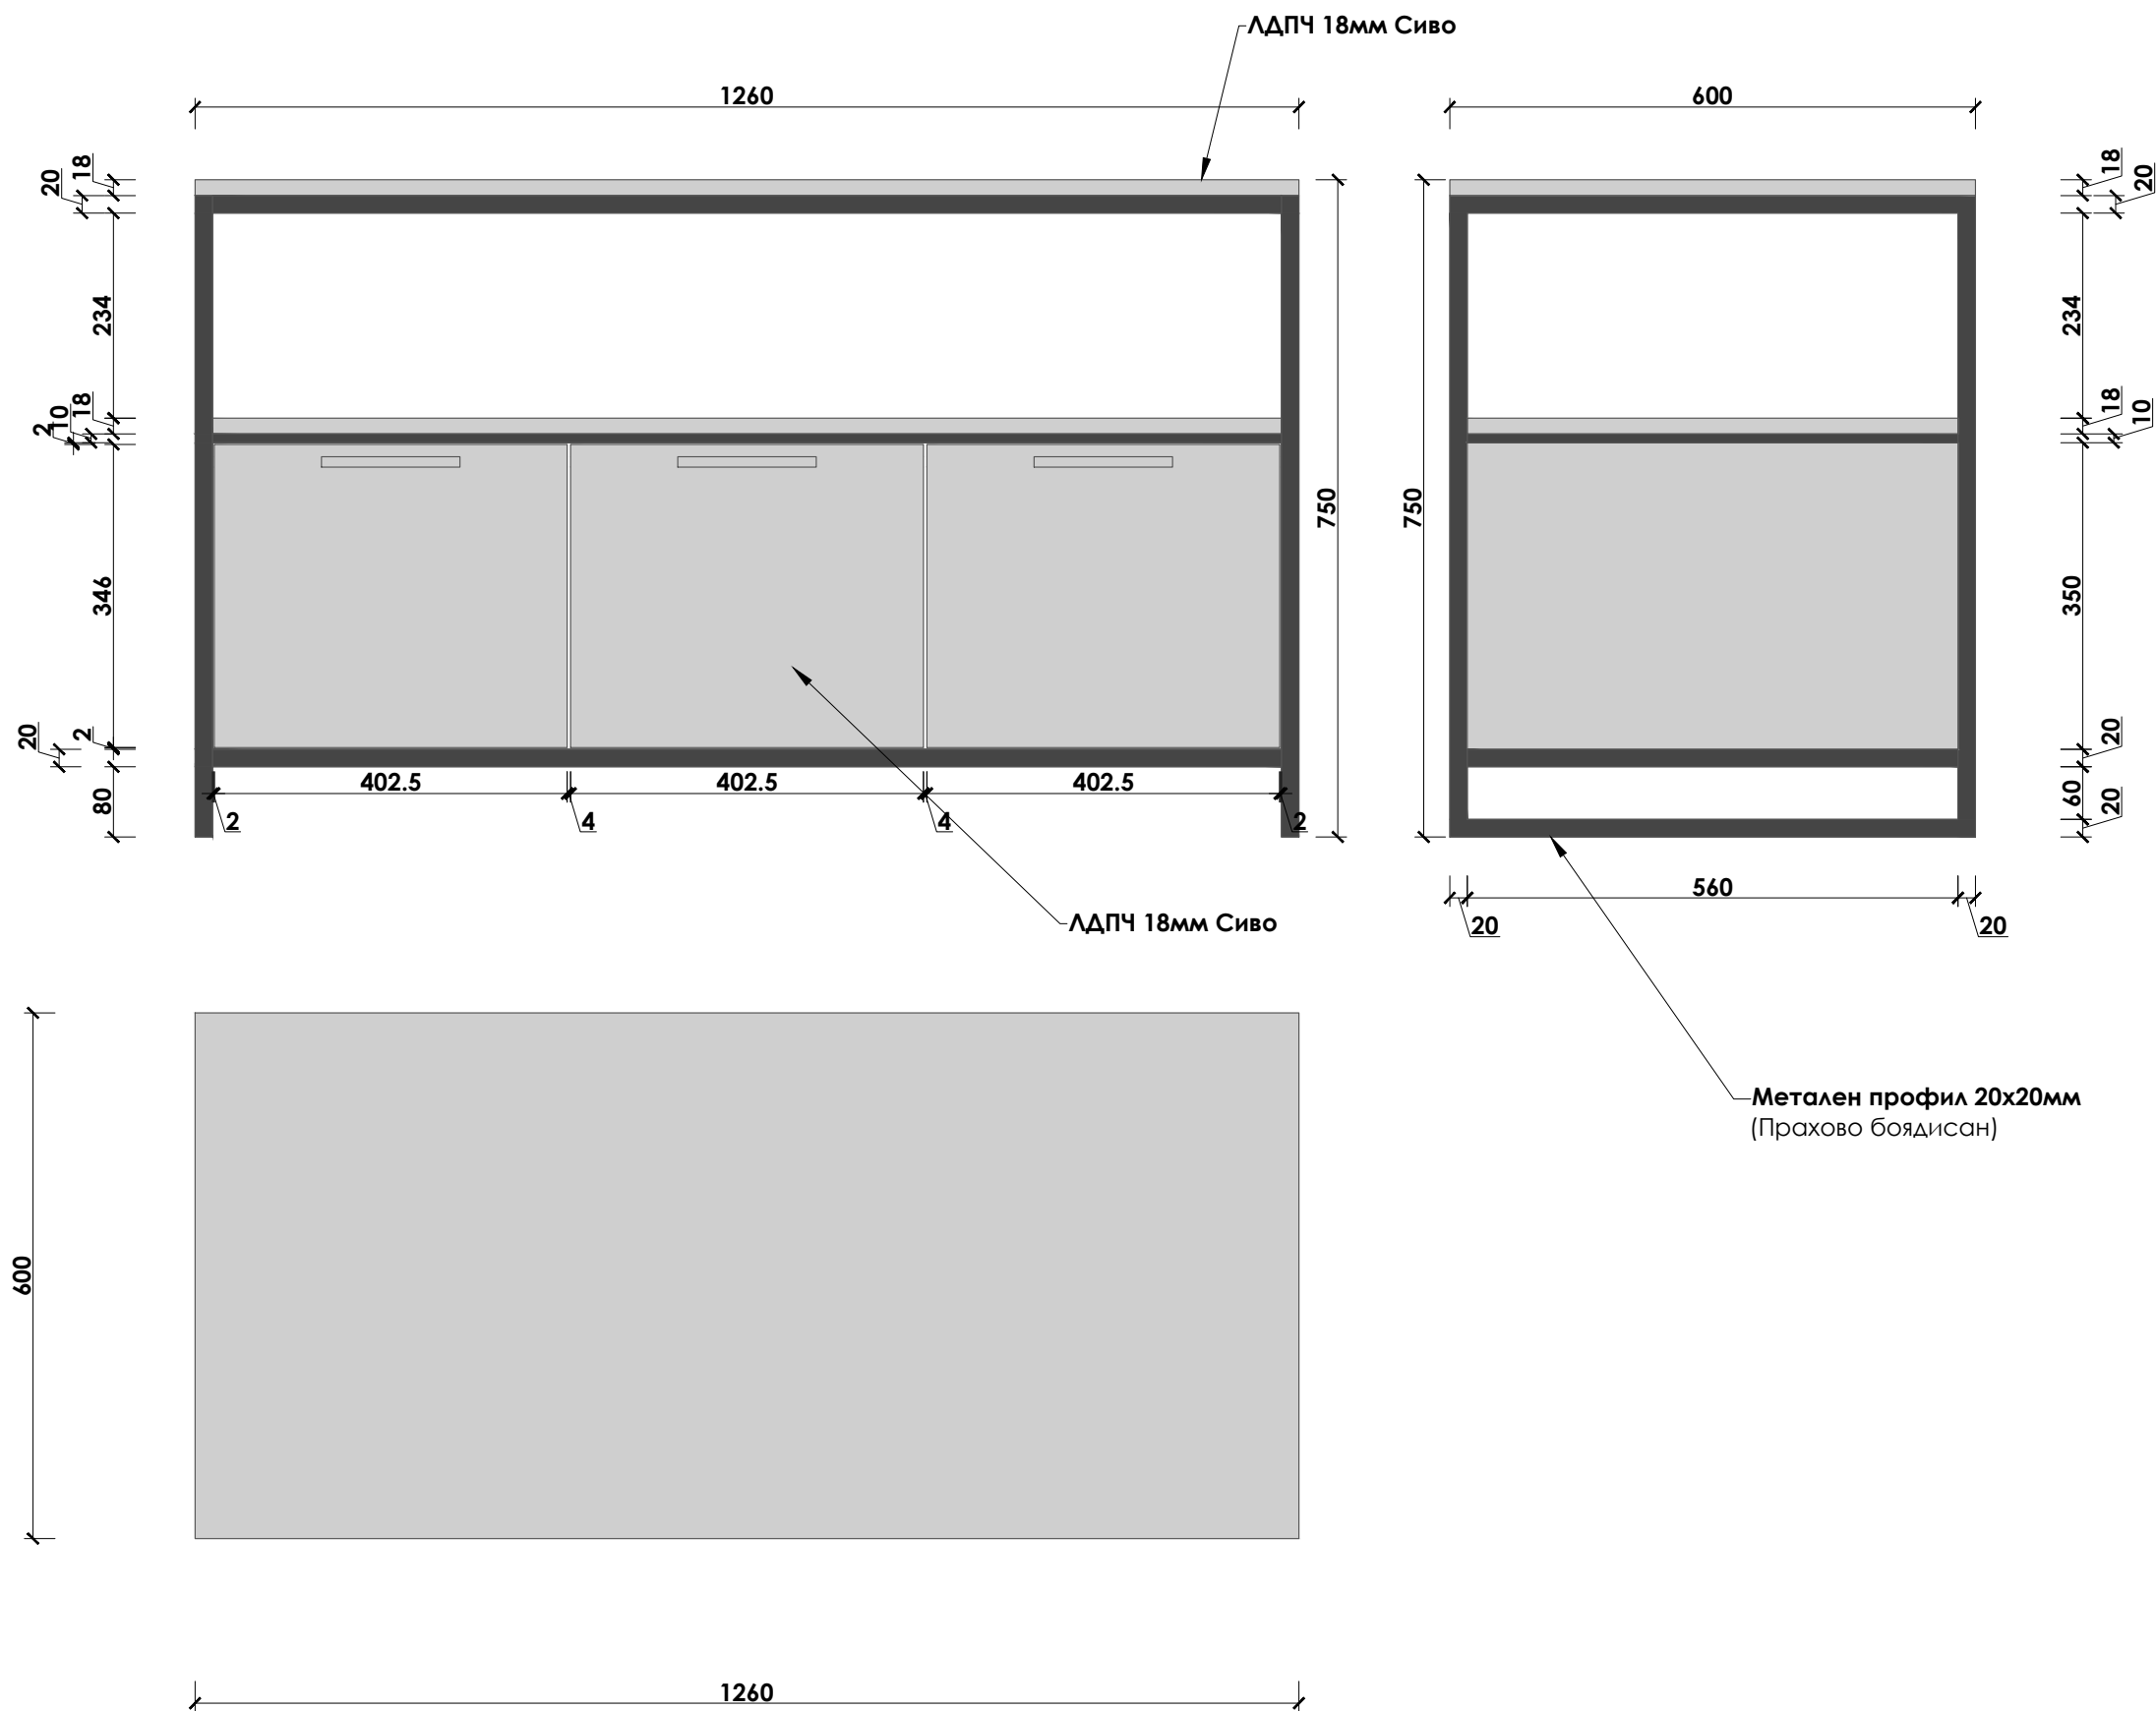


### Забележка:

1. ВСИЧКИ РАЗМЕРИ СА ПОКАЗАНИ В МИЛИМЕТРИ. ДА НЕ СЕ МЕРЯТ РАЗМЕРИ ОТ ЧЕРТЕЖА. АКО ЛИПСВАТ ТАКИВА ДА СЕ ПОТЪРСИ ПРЕДСТАВИТЕЛ НА ПРОЕКТАНТИТЕ!
2. ПОКАЗАНИТЕ В ПРОЕКТА РАЗМЕРИ СА ИДЕАЛНИ. ВЪЗМОЖНИ СА ОТКЛОНЕНИЯ ОТ ПОКАЗАНИТЕ В СЛЕДСТВИЕ НА НЕТОЧНОСТИ!
3. ВСЯКА НЕЯСНОТА, НЕСЪОТВЕТСТВИЕ ИЛИ ВЪЗНИКНАЛ КОНФЛИКТ ПО ИЗПЪЛНЕНИЕТО НА ЗАДАНИЕТО ДА БЪДЕ ОТНЕСЕНА КЪМ ПРОЕКТАНТА И/ИЛИ РЪКОВОДИТЕЛ НА ПРОЕКТА!

Обект: <b>АДМИНИСТРАТИВНА СГРАДА - ЛОГИСТИЧЕН ПАРК</b>	Фаза: <b>Т П</b>
	Код: <b>19014</b>
Чертеж: <b>МЕБЕЛИ</b>	Част: <b>ИНТ</b>
	Мащаб: <b>-</b>
Дата: <b>14/06/2019г.</b>	Подпис:

# КАШПА ОФ01

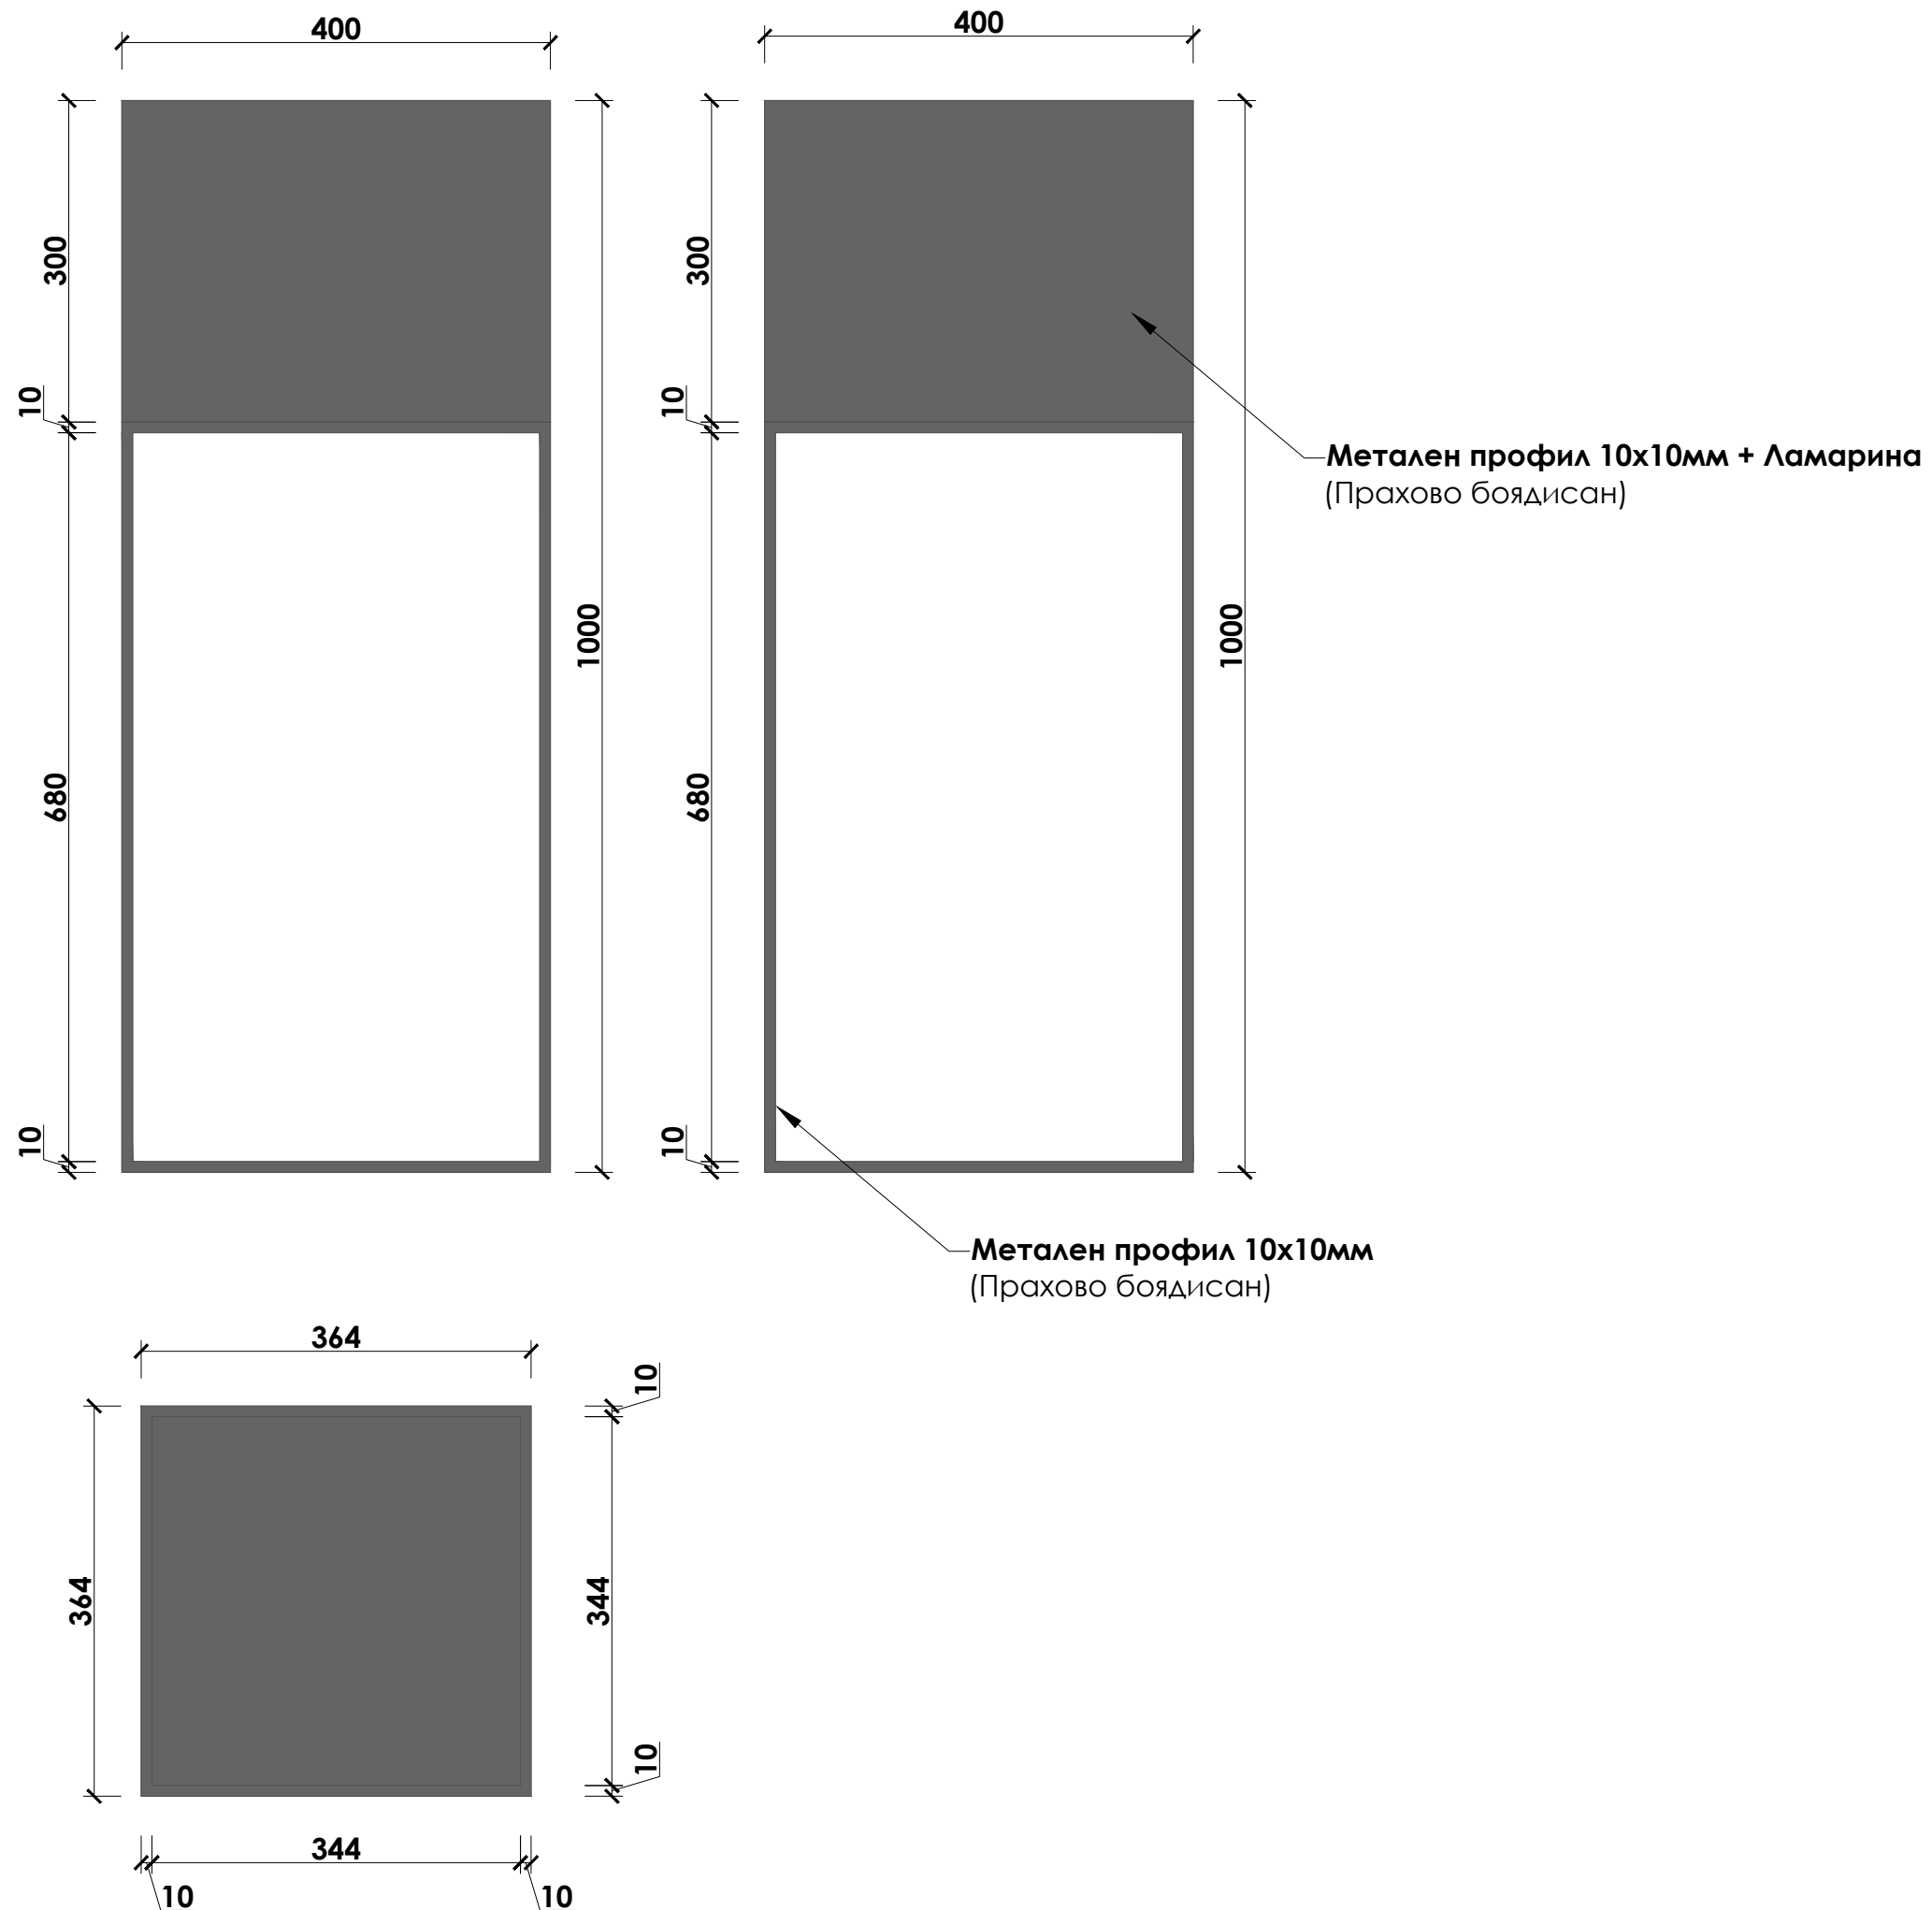

## Забележка:

1. ВСИЧКИ РАЗМЕРИ СА ПОКАЗАНИ В МИЛИМЕТРИ. ДА НЕ СЕ МЕРЯТ РАЗМЕРИ ОТ ЧЕРТЕЖА. АКО ЛИПСВАТ ТАКИВА ДА СЕ ПОТЪРСИ ПРЕДСТАВИТЕЛ НА ПРОЕКТАНТИТЕ!
2. ПОКАЗАНИТЕ В ПРОЕКТА РАЗМЕРИ СА ИДЕАЛНИ. ВЪЗМОЖНИ СА ОТКЛОНЕНИЯ ОТ ПОКАЗАНИТЕ В СЛЕДСТВИЕ НА НЕТОЧНОСТИ!
3. ВСЯКА НЕЯСНОТА, НЕСЪОТВЕТСТВИЕ ИЛИ ВЪЗНИКНАЛ КОНФЛИКТ ПО ИЗПЪЛНЕНИЕТО НА ЗАДАНИЕТО ДА БЪДЕ ОТНЕСЕНА КЪМ ПРОЕКТАНТА И/ИЛИ РЪКОВОДИТЕЛ НА ПРОЕКТА!

Обект:  
**АДМИНИСТРАТИВНА СГРАДА -  
ЛОГИСТИЧЕН ПАРК**

Фаза:  
**Т П**

Код:  
**19014**

Чертеж:  
**МЕБЕЛИ**


Част:  
**ИНТ**

Мащаб:  
**-**

Дата:  
**14/06/2019г.**

Подпис:

# ДИРЕКТОРСКО БЮРО

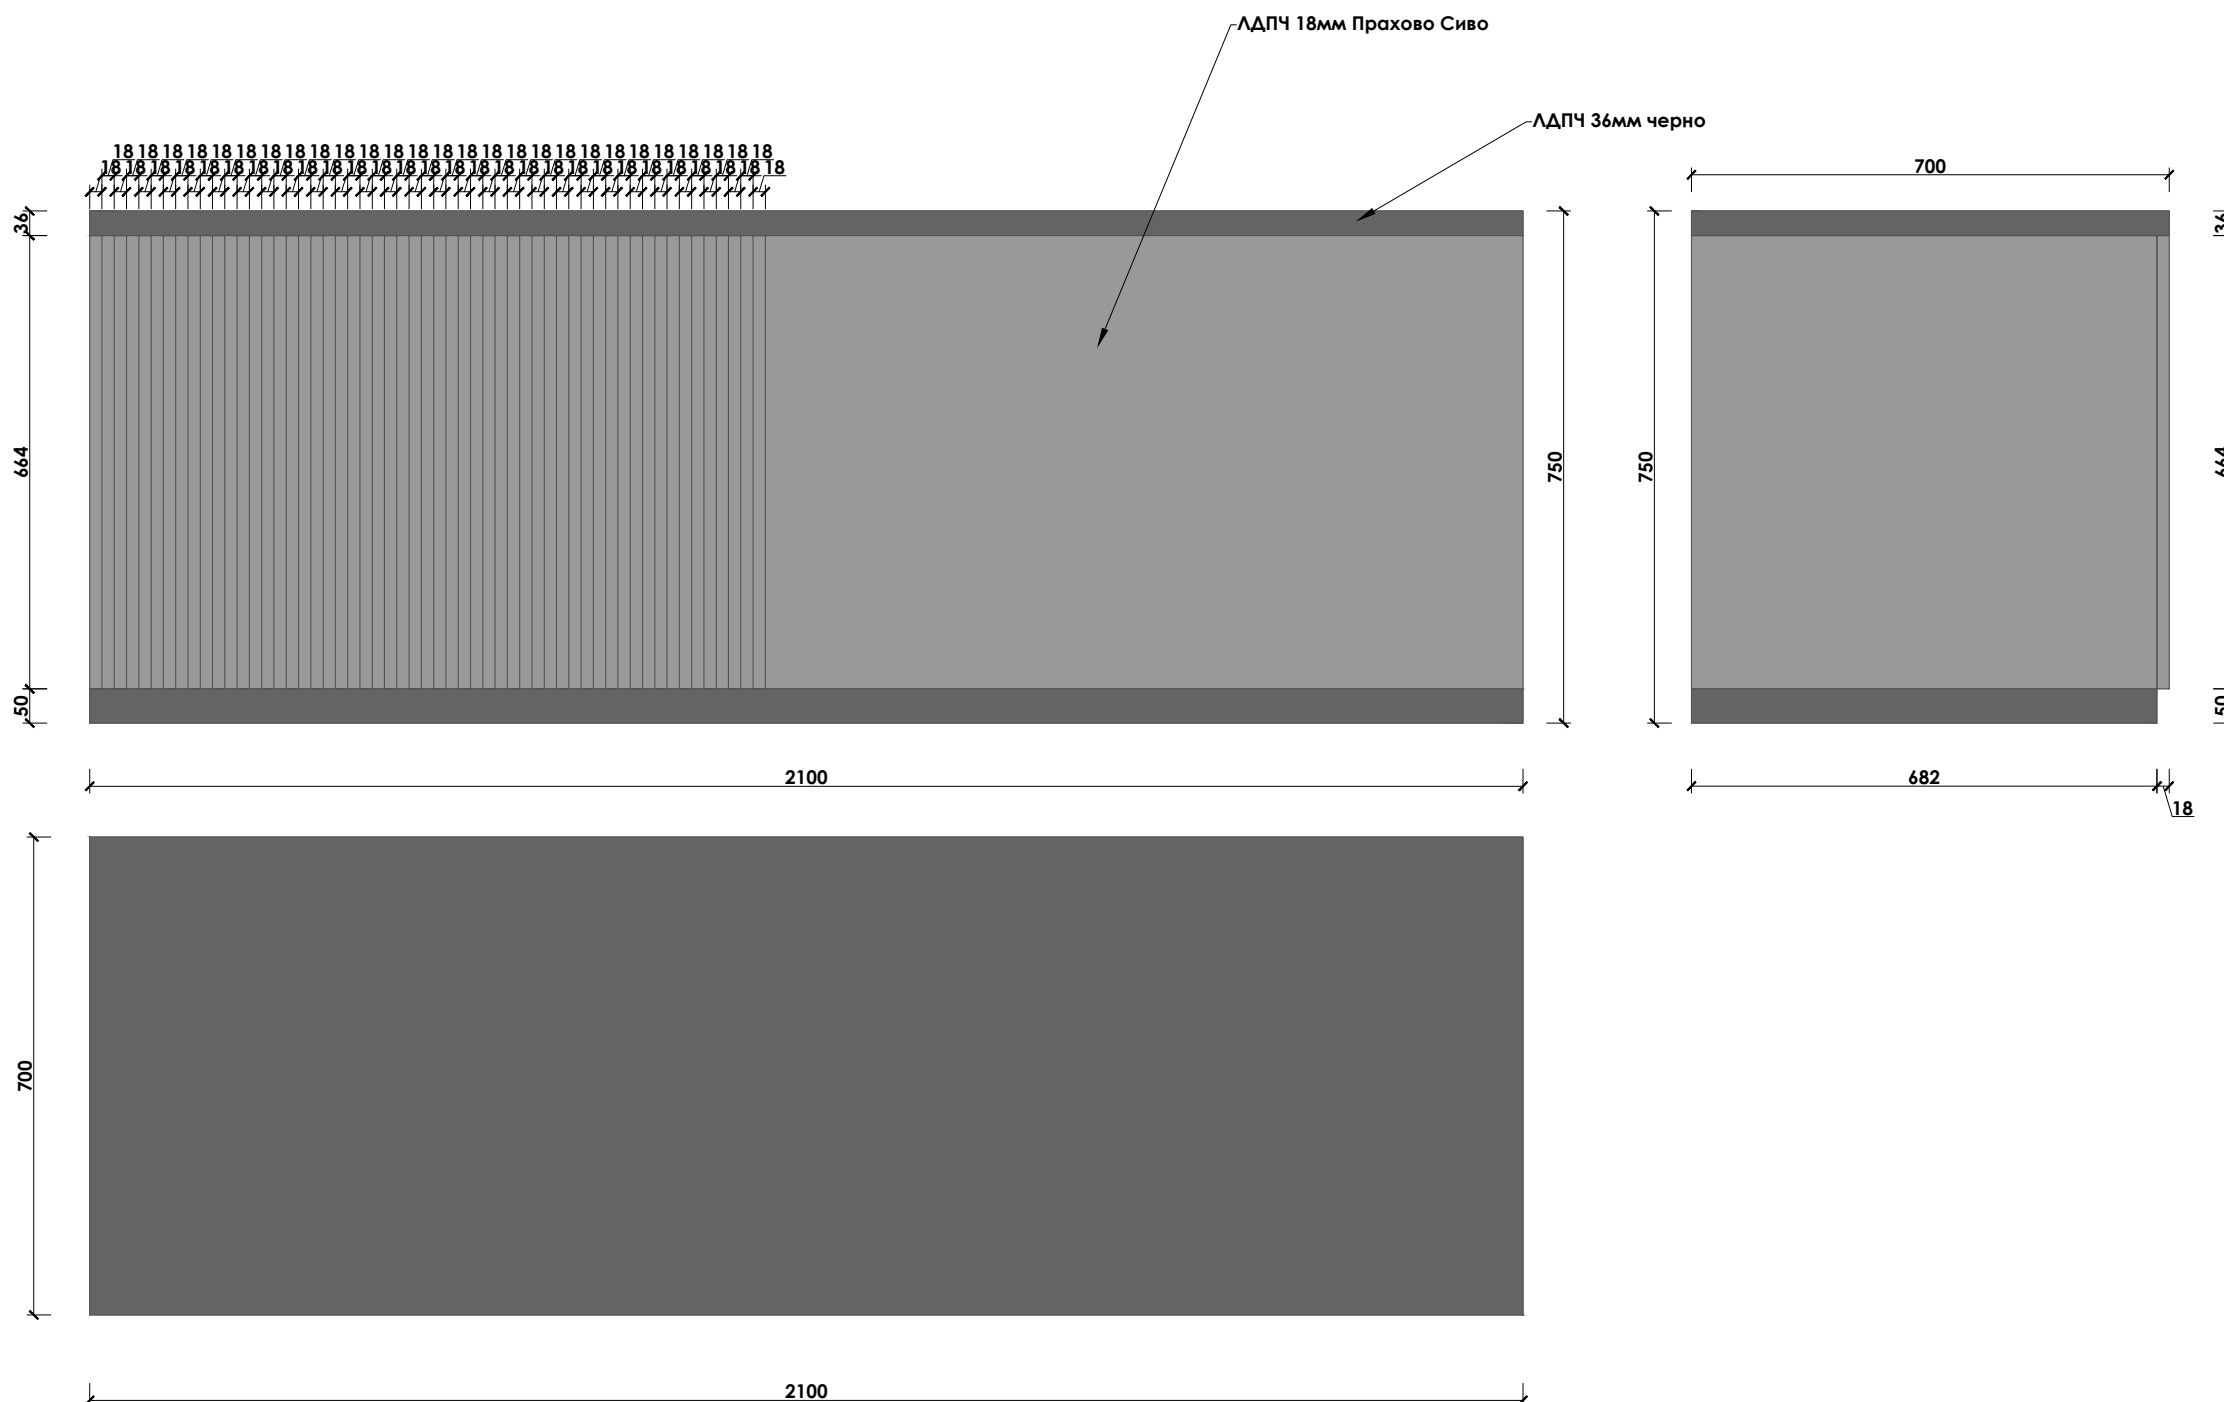


**Забележка:**

1. ВСИЧКИ РАЗМЕРИ СА ПОКАЗАНИ В МИЛИМЕТРИ. ДА НЕ СЕ МЕРЯТ РАЗМЕРИ ОТ ЧЕРТЕЖА. АКО ЛИПСВАТ ТАКИВА ДА СЕ ПОТЪРСИ ПРЕДСТАВИТЕЛ НА ПРОЕКТАНТИТЕ!
2. ПОКАЗАНИТЕ В ПРОЕКТА РАЗМЕРИ СА ИДЕАЛНИ. ВЪЗМОЖНИ СА ОТКЛОНЕНИЯ ОТ ПОКАЗАНИТЕ В СЛЕДСТВИЕ НА НЕТОЧНОСТИ!
3. ВСЯКА НЕЯСНОТА, НЕСЪОТВЕТСТВИЕ ИЛИ ВЪЗНИКНАЛ КОНФЛИКТ ПО ИЗПЪЛНЕНИЕТО НА ЗАДАНИЕТО ДА БЪДЕ ОТНЕСЕНА КЪМ ПРОЕКТАНТА И/ИЛИ РЪКОВОДИТЕЛ НА ПРОЕКТА!

Обект: <b>АДМИНИСТРАТИВНА СГРАДА - ЛОГИСТИЧЕН ПАРК</b>	Фаза: <b>Т П</b>
	Код: <b>19014</b>
Чертеж: <b>МЕБЕЛИ</b>	Част: <b>ИНТ</b>
	Мащаб: <b>-</b>
Дата: <b>14/06/2019г.</b>	Подпис:

# ДИРЕКТОРСКИ ШКАФ 01

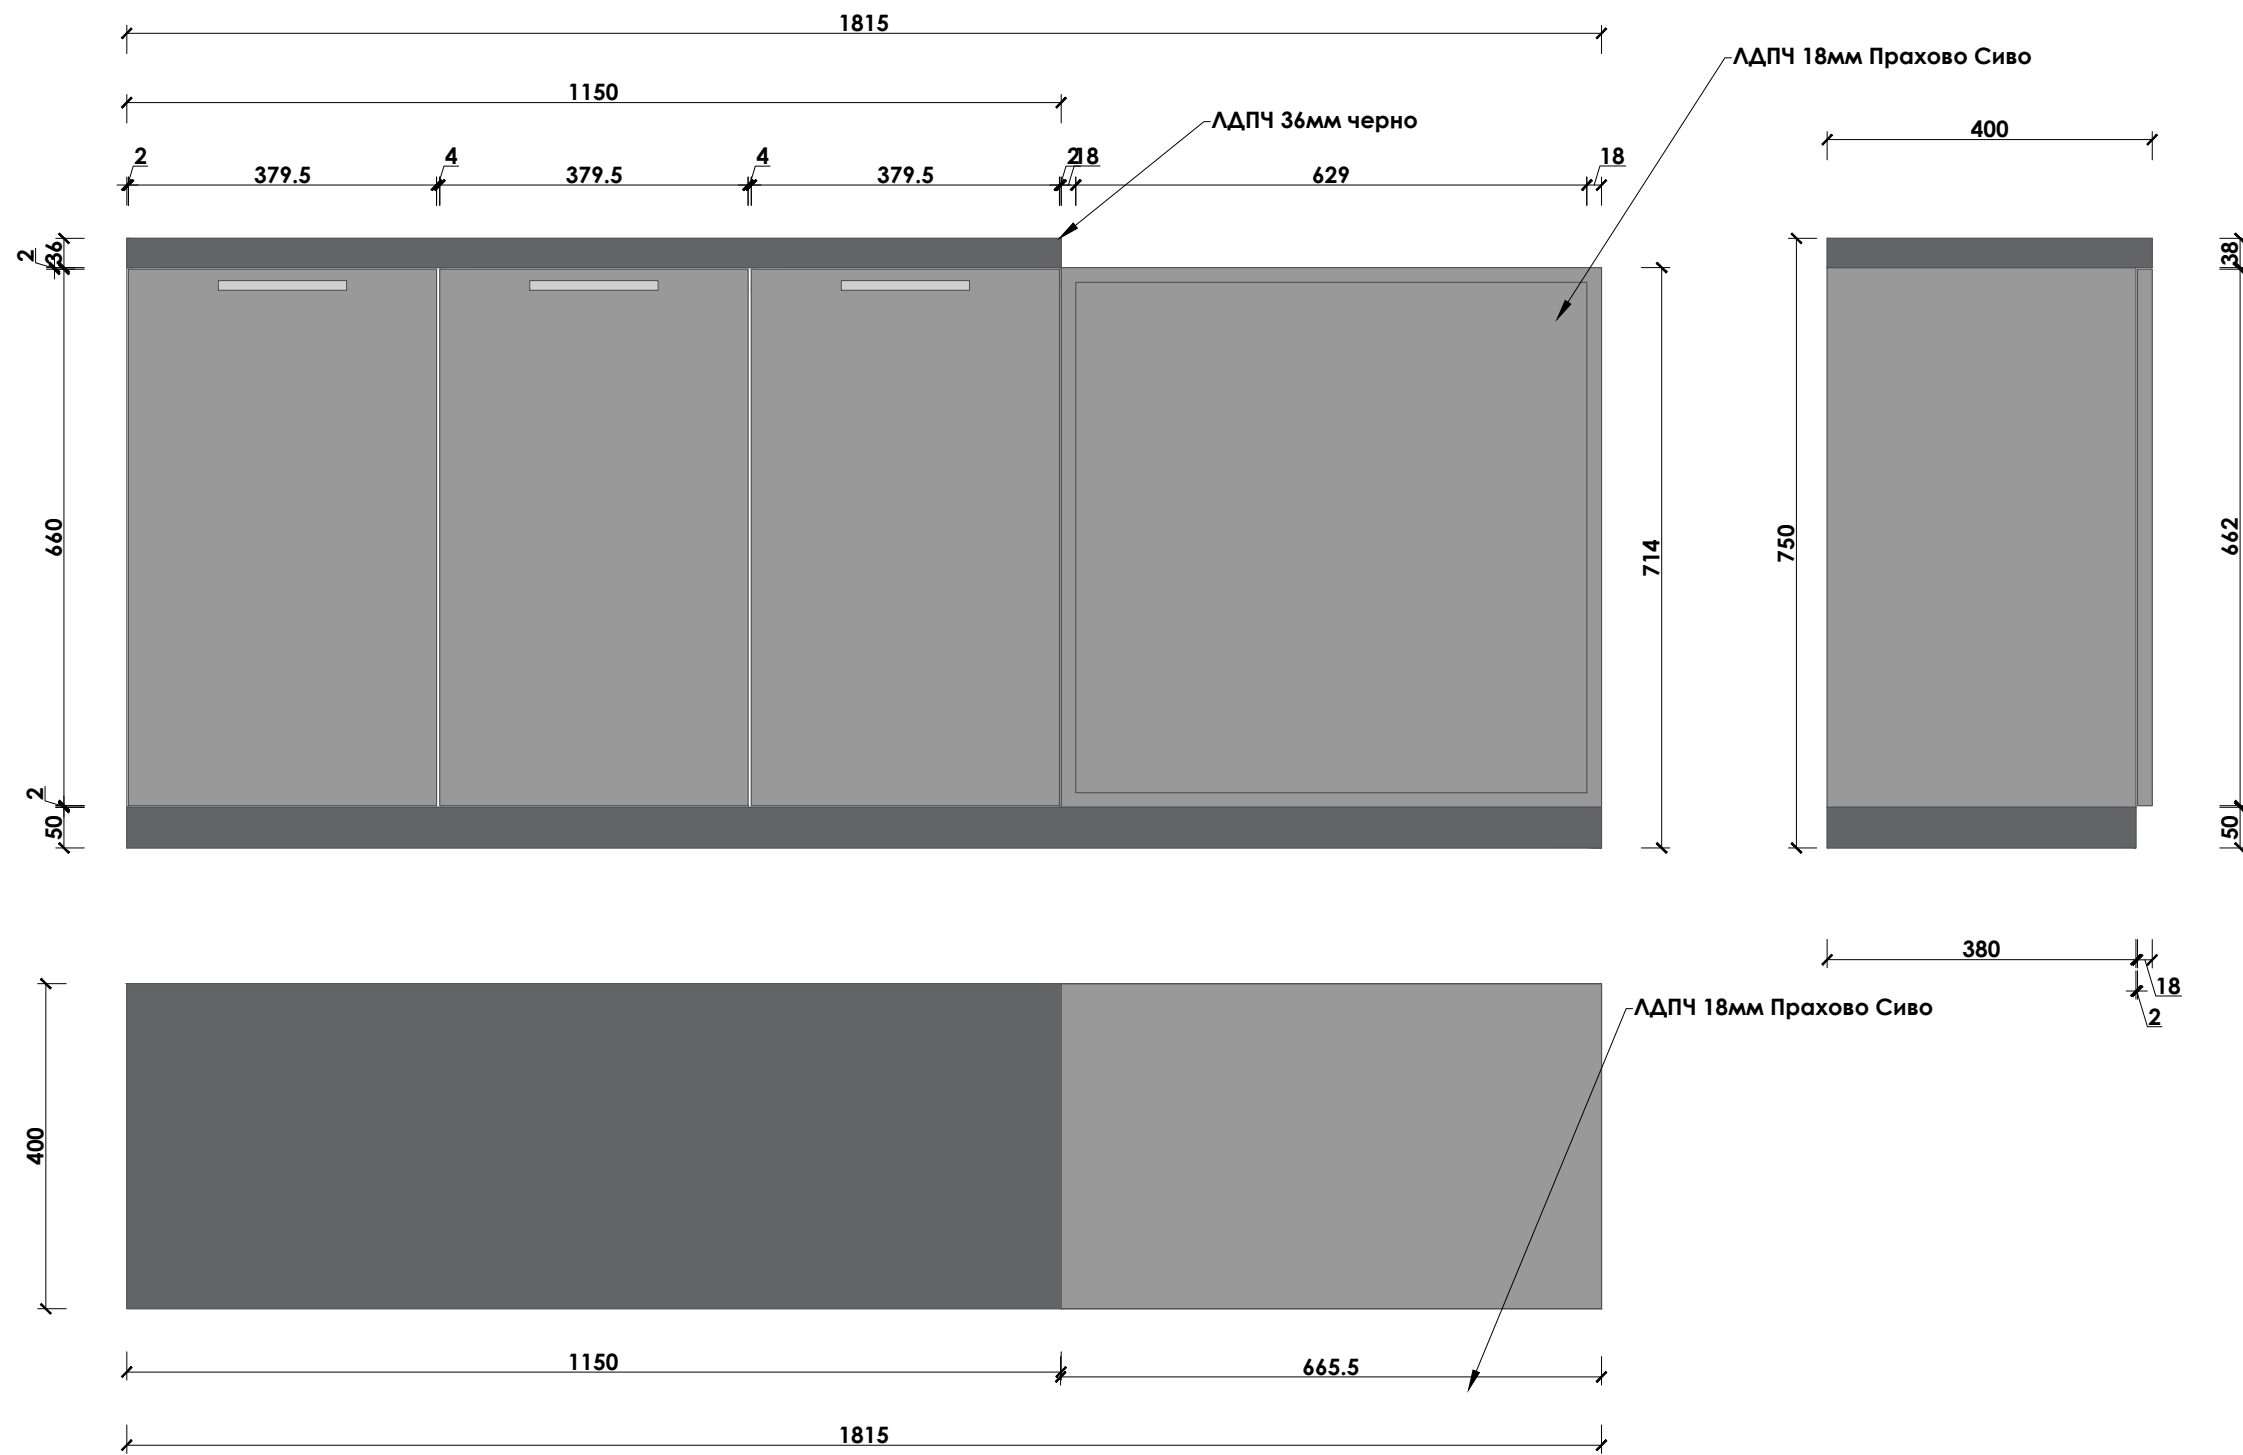

## Забележка:

1. ВСИЧКИ РАЗМЕРИ СА ПОКАЗАНИ В МИЛИМЕТРИ. ДА НЕ СЕ МЕРЯТ РАЗМЕРИ ОТ ЧЕРТЕЖА. АКО ЛИПСВАТ ТАКИВА ДА СЕ ПОТЪРСИ ПРЕДСТАВИТЕЛ НА ПРОЕКТАНТИТЕ!
2. ПОКАЗАНИТЕ В ПРОЕКТА РАЗМЕРИ СА ИДЕАЛНИ. ВЪЗМОЖНИ СА ОТКЛОНЕНИЯ ОТ ПОКАЗАНИТЕ В СЛЕДСТВИЕ НА НЕТОЧНОСТИ!
3. ВСЯКА НЕЯСНОТА, НЕСЪОТВЕТСТВИЕ ИЛИ ВЪЗНИКНАЛ КОНФЛИКТ ПО ИЗПЪЛНЕНИЕТО НА ЗАДАНИЕТО ДА БЪДЕ ОТНЕСЕНА КЪМ ПРОЕКТАНТА И/ИЛИ РЪКОВОДИТЕЛ НА ПРОЕКТА!

Обект:  
**АДМИНИСТРАТИВНА СГРАДА -  
ЛОГИСТИЧЕН ПАРК**

Фаза:  
**Т П**

Код:  
**19014**

Чертеж:  
**МЕБЕЛИ**

Част:  
**ИНТ**

Мащаб:  
**-**

Дата:  
**14/06/2019г.**

Подпис:



# ЛАМПЕРИЯ Д01

18  
18 18  
18 18




ЛДПЧ 18x18мм черно

### Забележка:

1. ВСИЧКИ РАЗМЕРИ СА ПОКАЗАНИ В МИЛИМЕТРИ. ДА НЕ СЕ МЕРЯТ РАЗМЕРИ ОТ ЧЕРТЕЖА. АКО ЛИПСВАТ ТАКИВА ДА СЕ ПОТЪРСИ ПРЕДСТАВИТЕЛ НА ПРОЕКТАНТИТЕ!
2. ПОКАЗАНИТЕ В ПРОЕКТА РАЗМЕРИ СА ИДЕАЛНИ. ВЪЗМОЖНИ СА ОТКЛОНЕНИЯ ОТ ПОКАЗАНИТЕ В СЛЕДСТВИЕ НА НЕТОЧНОСТИ!
3. ВСЯКА НЕЯСНОТА, НЕСЪОТВЕТСТВИЕ ИЛИ ВЪЗНИКНАЛ КОНФЛИКТ ПО ИЗПЪЛНЕНИЕТО НА ЗАДАНИЕТО ДА БЪДЕ ОТНЕСЕНА КЪМ ПРОЕКТАНТА И/ИЛИ РЪКОВОДИТЕЛ НА ПРОЕКТА!

Обект: <b>АДМИНИСТРАТИВНА СГРАДА - ЛОГИСТИЧЕН ПАРК</b>	Фаза: <b>Т П</b>
	Код: <b>19014</b>
Чертеж: <b>МЕБЕЛИ</b>	Част: <b>ИНТ</b>
	Мащаб: <b>-</b>
Дата: <b>14/06/2019г.</b>	Подпис:

# ДИРЕКТРОСКИ ШКАФ 02

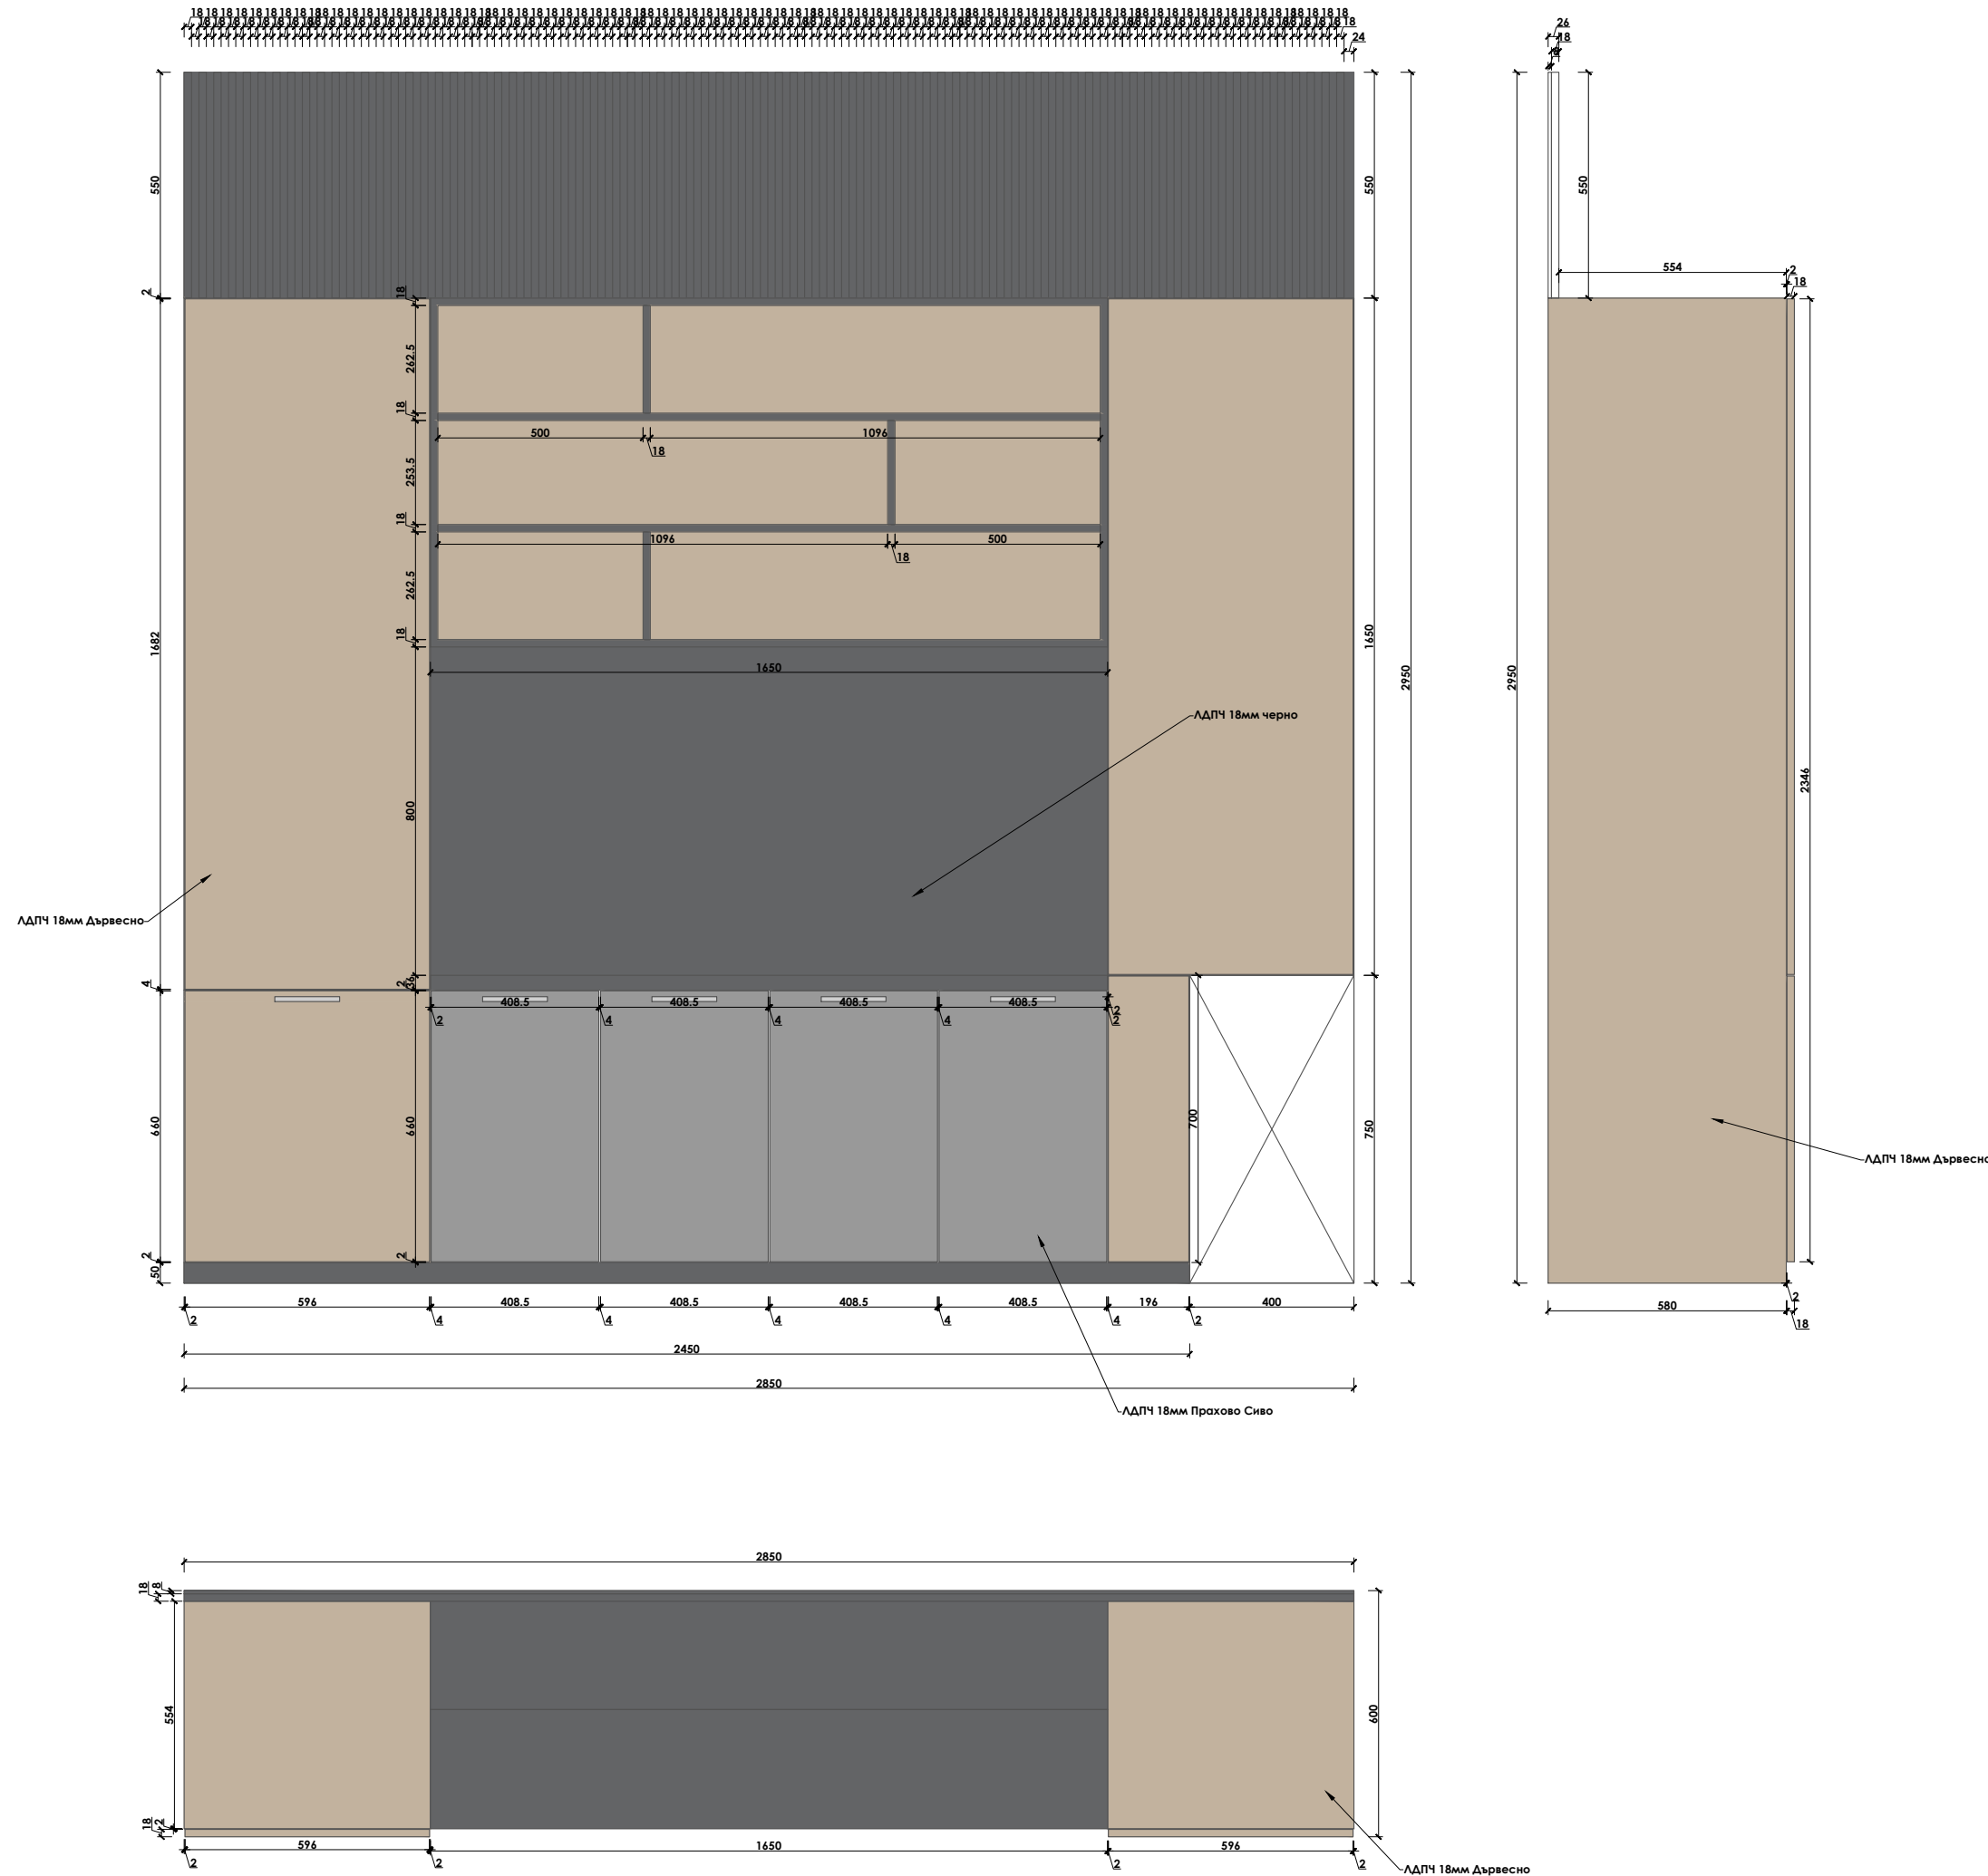

## Забележка:

1. ВСИЧКИ РАЗМЕРИ СА ПОКАЗАНИ В МИЛИМЕТРИ. ДА НЕ СЕ МЕРЯТ РАЗМЕРИ ОТ ЧЕРТЕЖА. АКО ЛИПСВАТ ТАКИВА ДА СЕ ПОТЪРСИ ПРЕДСТАВИТЕЛ НА ПРОЕКТАНТИТЕ!
2. ПОКАЗАНИТЕ В ПРОЕКТА РАЗМЕРИ СА ИДЕАЛНИ. ВЪЗМОЖНИ СА ОТКЛОНЕНИЯ ОТ ПОКАЗАНИТЕ В СЛЕДСТВИЕ НА НЕТОЧНОСТИ!
3. ВСЯКА НЕЯСНОТА, НЕСЪОТВЕТСТВИЕ ИЛИ ВЪЗНИКНАЛ КОНФЛИКТ ПО ИЗПЪЛНЕНИЕТО НА ЗАДАНИЕТО ДА БЪДЕ ОТНЕСЕНА КЪМ ПРОЕКТАНТА И/ИЛИ РЪКОВОДИТЕЛ НА ПРОЕКТА!

Обект:  
**АДМИНИСТРАТИВНА СГРАДА -  
ЛОГИСТИЧЕН ПАРК**

Фаза:  
**Т П**

Код:  
**19014**

Чертеж:  
**МЕБЕЛИ**



Част:  
**ИНТ**

Масщаб:  
-

Дата:  
**14/06/2019г.**

Подпис:

# ДИРЕКТОРСКА МАСА 01

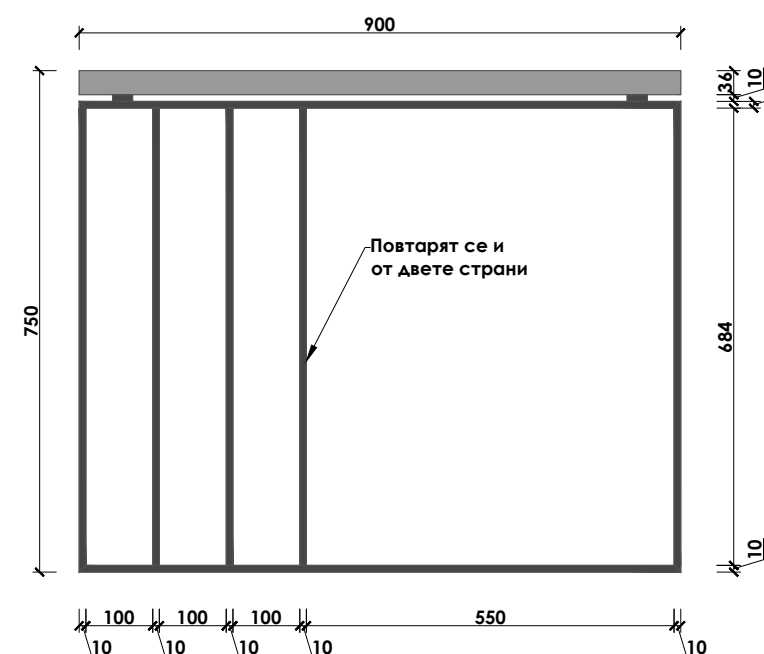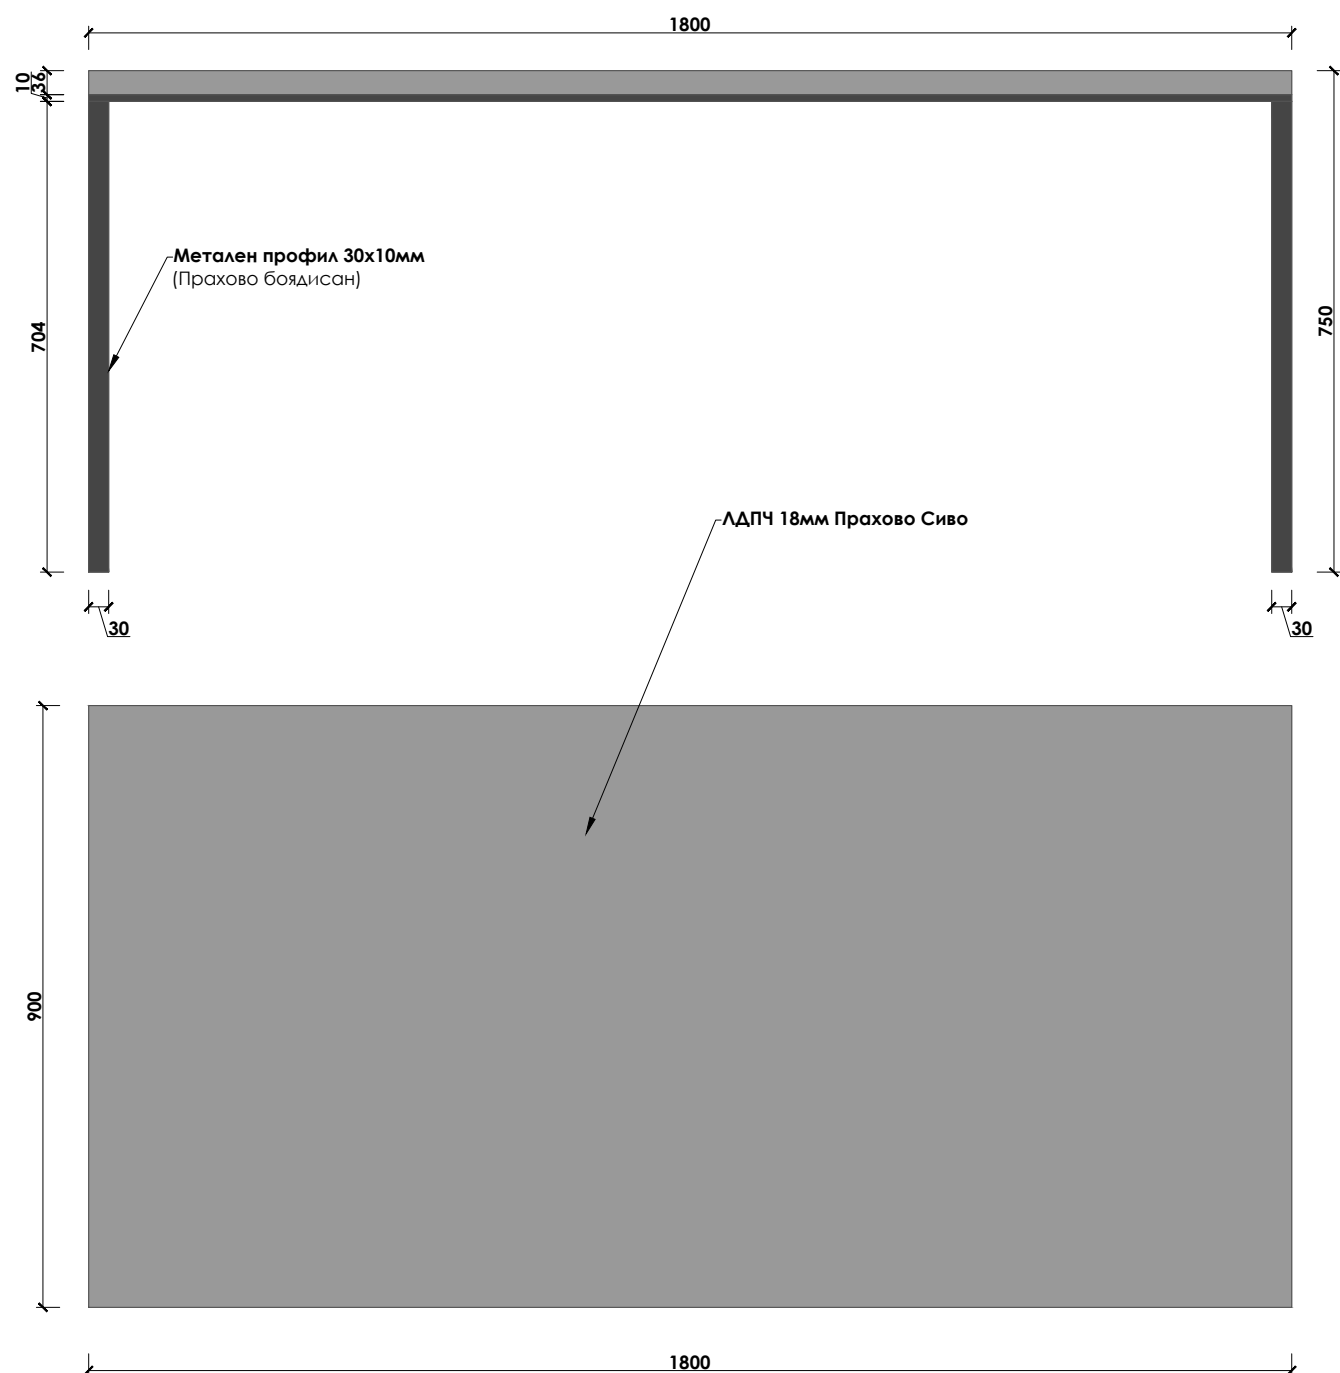

## Забележка:

1. ВСИЧКИ РАЗМЕРИ СА ПОКАЗАНИ В МИЛИМЕТРИ. ДА НЕ СЕ МЕРЯТ РАЗМЕРИ ОТ ЧЕРТЕЖА. АКО ЛИПСВАТ ТАКИВА ДА СЕ ПОТЪРСИ ПРЕДСТАВИТЕЛ НА ПРОЕКТАНТИТЕ!
2. ПОКАЗАНИТЕ В ПРОЕКТА РАЗМЕРИ СА ИДЕАЛНИ. ВЪЗМОЖНИ СА ОТКЛОНЕНИЯ ОТ ПОКАЗАНИТЕ В СЛЕДСТВИЕ НА НЕТОЧНОСТИ!
3. ВСЯКА НЕЯСНОТА, НЕСЪОТВЕТСТВИЕ ИЛИ ВЪЗНИКНАЛ КОНФЛИКТ ПО ИЗПЪЛНЕНИЕТО НА ЗАДАНИЕТО ДА БЪДЕ ОТНЕСЕНА КЪМ ПРОЕКТАНТА И/ИЛИ РЪКОВОДИТЕЛ НА ПРОЕКТА!

Обект:  
**АДМИНИСТРАТИВНА СГРАДА -  
ЛОГИСТИЧЕН ПАРК**

Фаза:  
**Т П**

Код:  
**19014**

Чертеж:  
**МЕБЕЛИ**


Част:  
**ИНТ**

Мащаб:  
**-**

Дата:  
**14/06/2019г.**

Подпис:

# ЛАМПЕРИЯ Д02

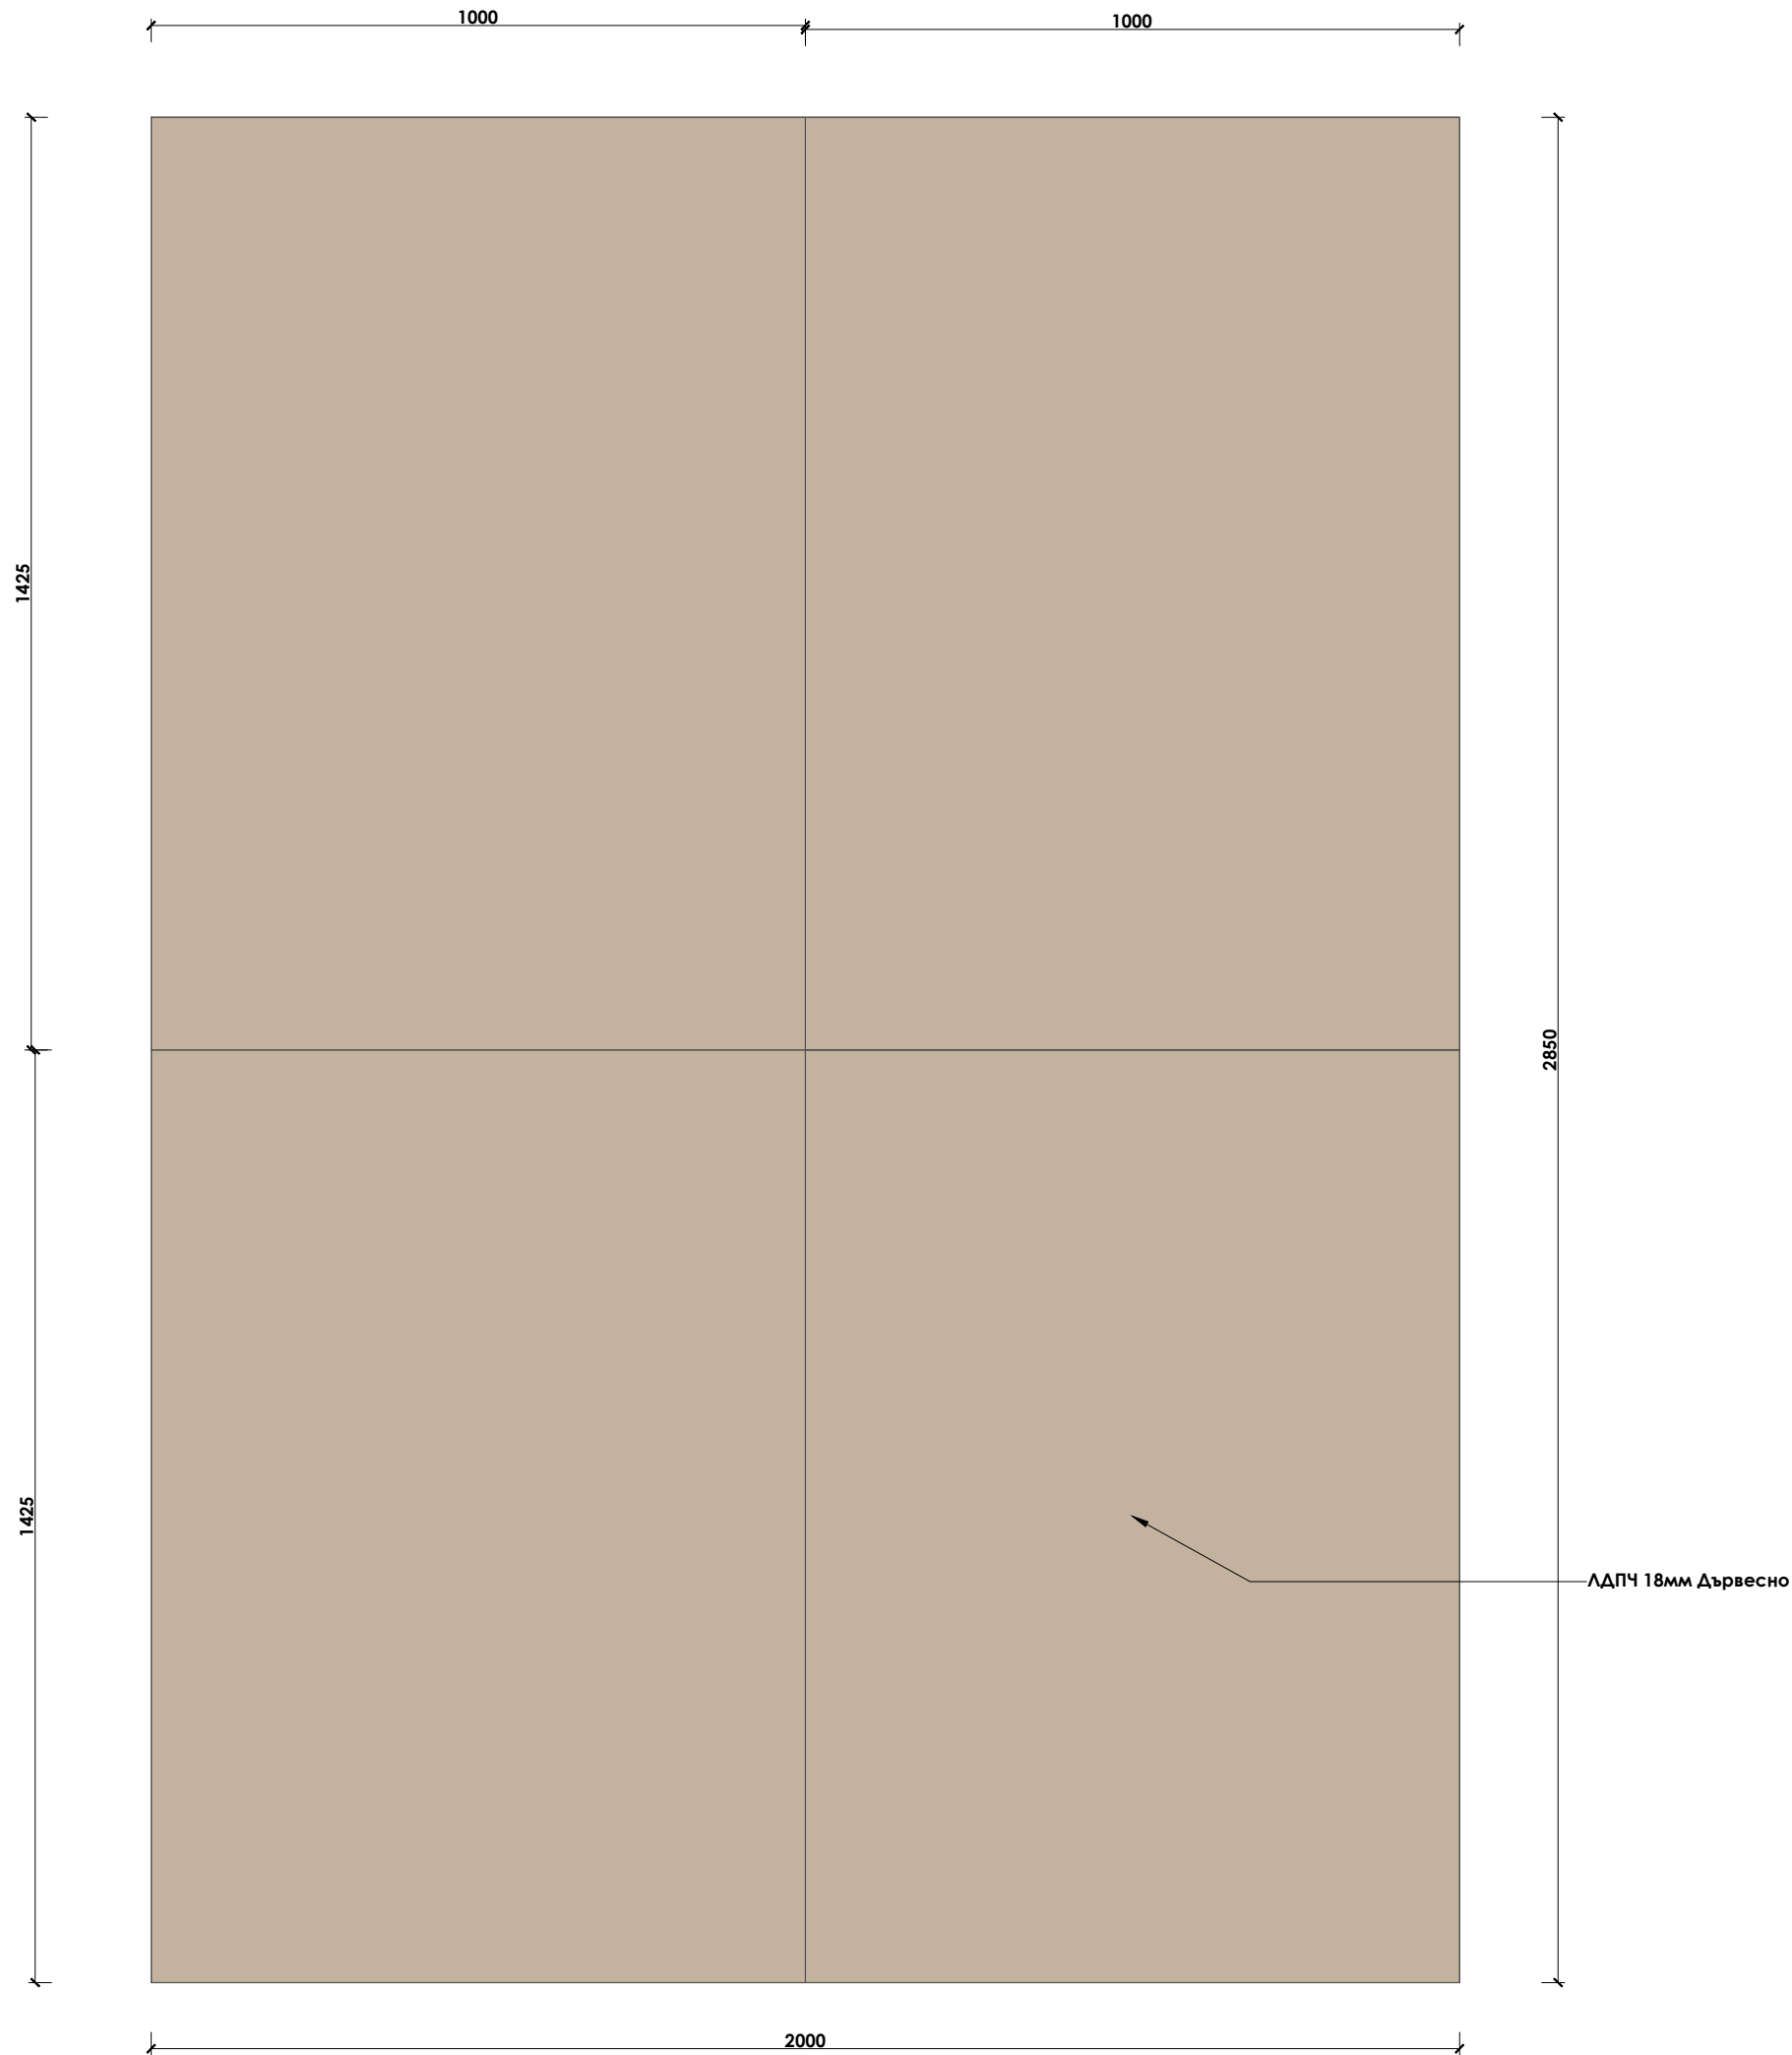

### Забележка:

1. ВСИЧКИ РАЗМЕРИ СА ПОКАЗАНИ В МИЛИМЕТРИ. ДА НЕ СЕ МЕРЯТ РАЗМЕРИ ОТ ЧЕРТЕЖА. АКО ЛИПСВАТ ТАКИВА ДА СЕ ПОТЪРСИ ПРЕДСТАВИТЕЛ НА ПРОЕКТАНТИТЕ!
2. ПОКАЗАНИТЕ В ПРОЕКТА РАЗМЕРИ СА ИДЕАЛНИ. ВЪЗМОЖНИ СА ОТКЛОНЕНИЯ ОТ ПОКАЗАНИТЕ В СЛЕДСТВИЕ НА НЕТОЧНОСТИ!
3. ВСЯКА НЕЯСНОТА, НЕСЪОТВЕТСТВИЕ ИЛИ ВЪЗНИКНАЛ КОНФЛИКТ ПО ИЗПЪЛНЕНИЕТО НА ЗАДАНИЕТО ДА БЪДЕ ОТНЕСЕНА КЪМ ПРОЕКТАНТА И/ИЛИ РЪКОВОДИТЕЛ НА ПРОЕКТА!

Обект:  
**АДМИНИСТРАТИВНА СГРАДА -  
ЛОГИСТИЧЕН ПАРК**

Фаза:  
**Т П**

Код:  
**19014**

Чертеж:  
**МЕБЕЛИ**


Част:  
**ИНТ**

Мащаб:  
**-**

Дата:  
**14/06/2019г.**

Подпис:

# БЮРО СЕКРЕТАР

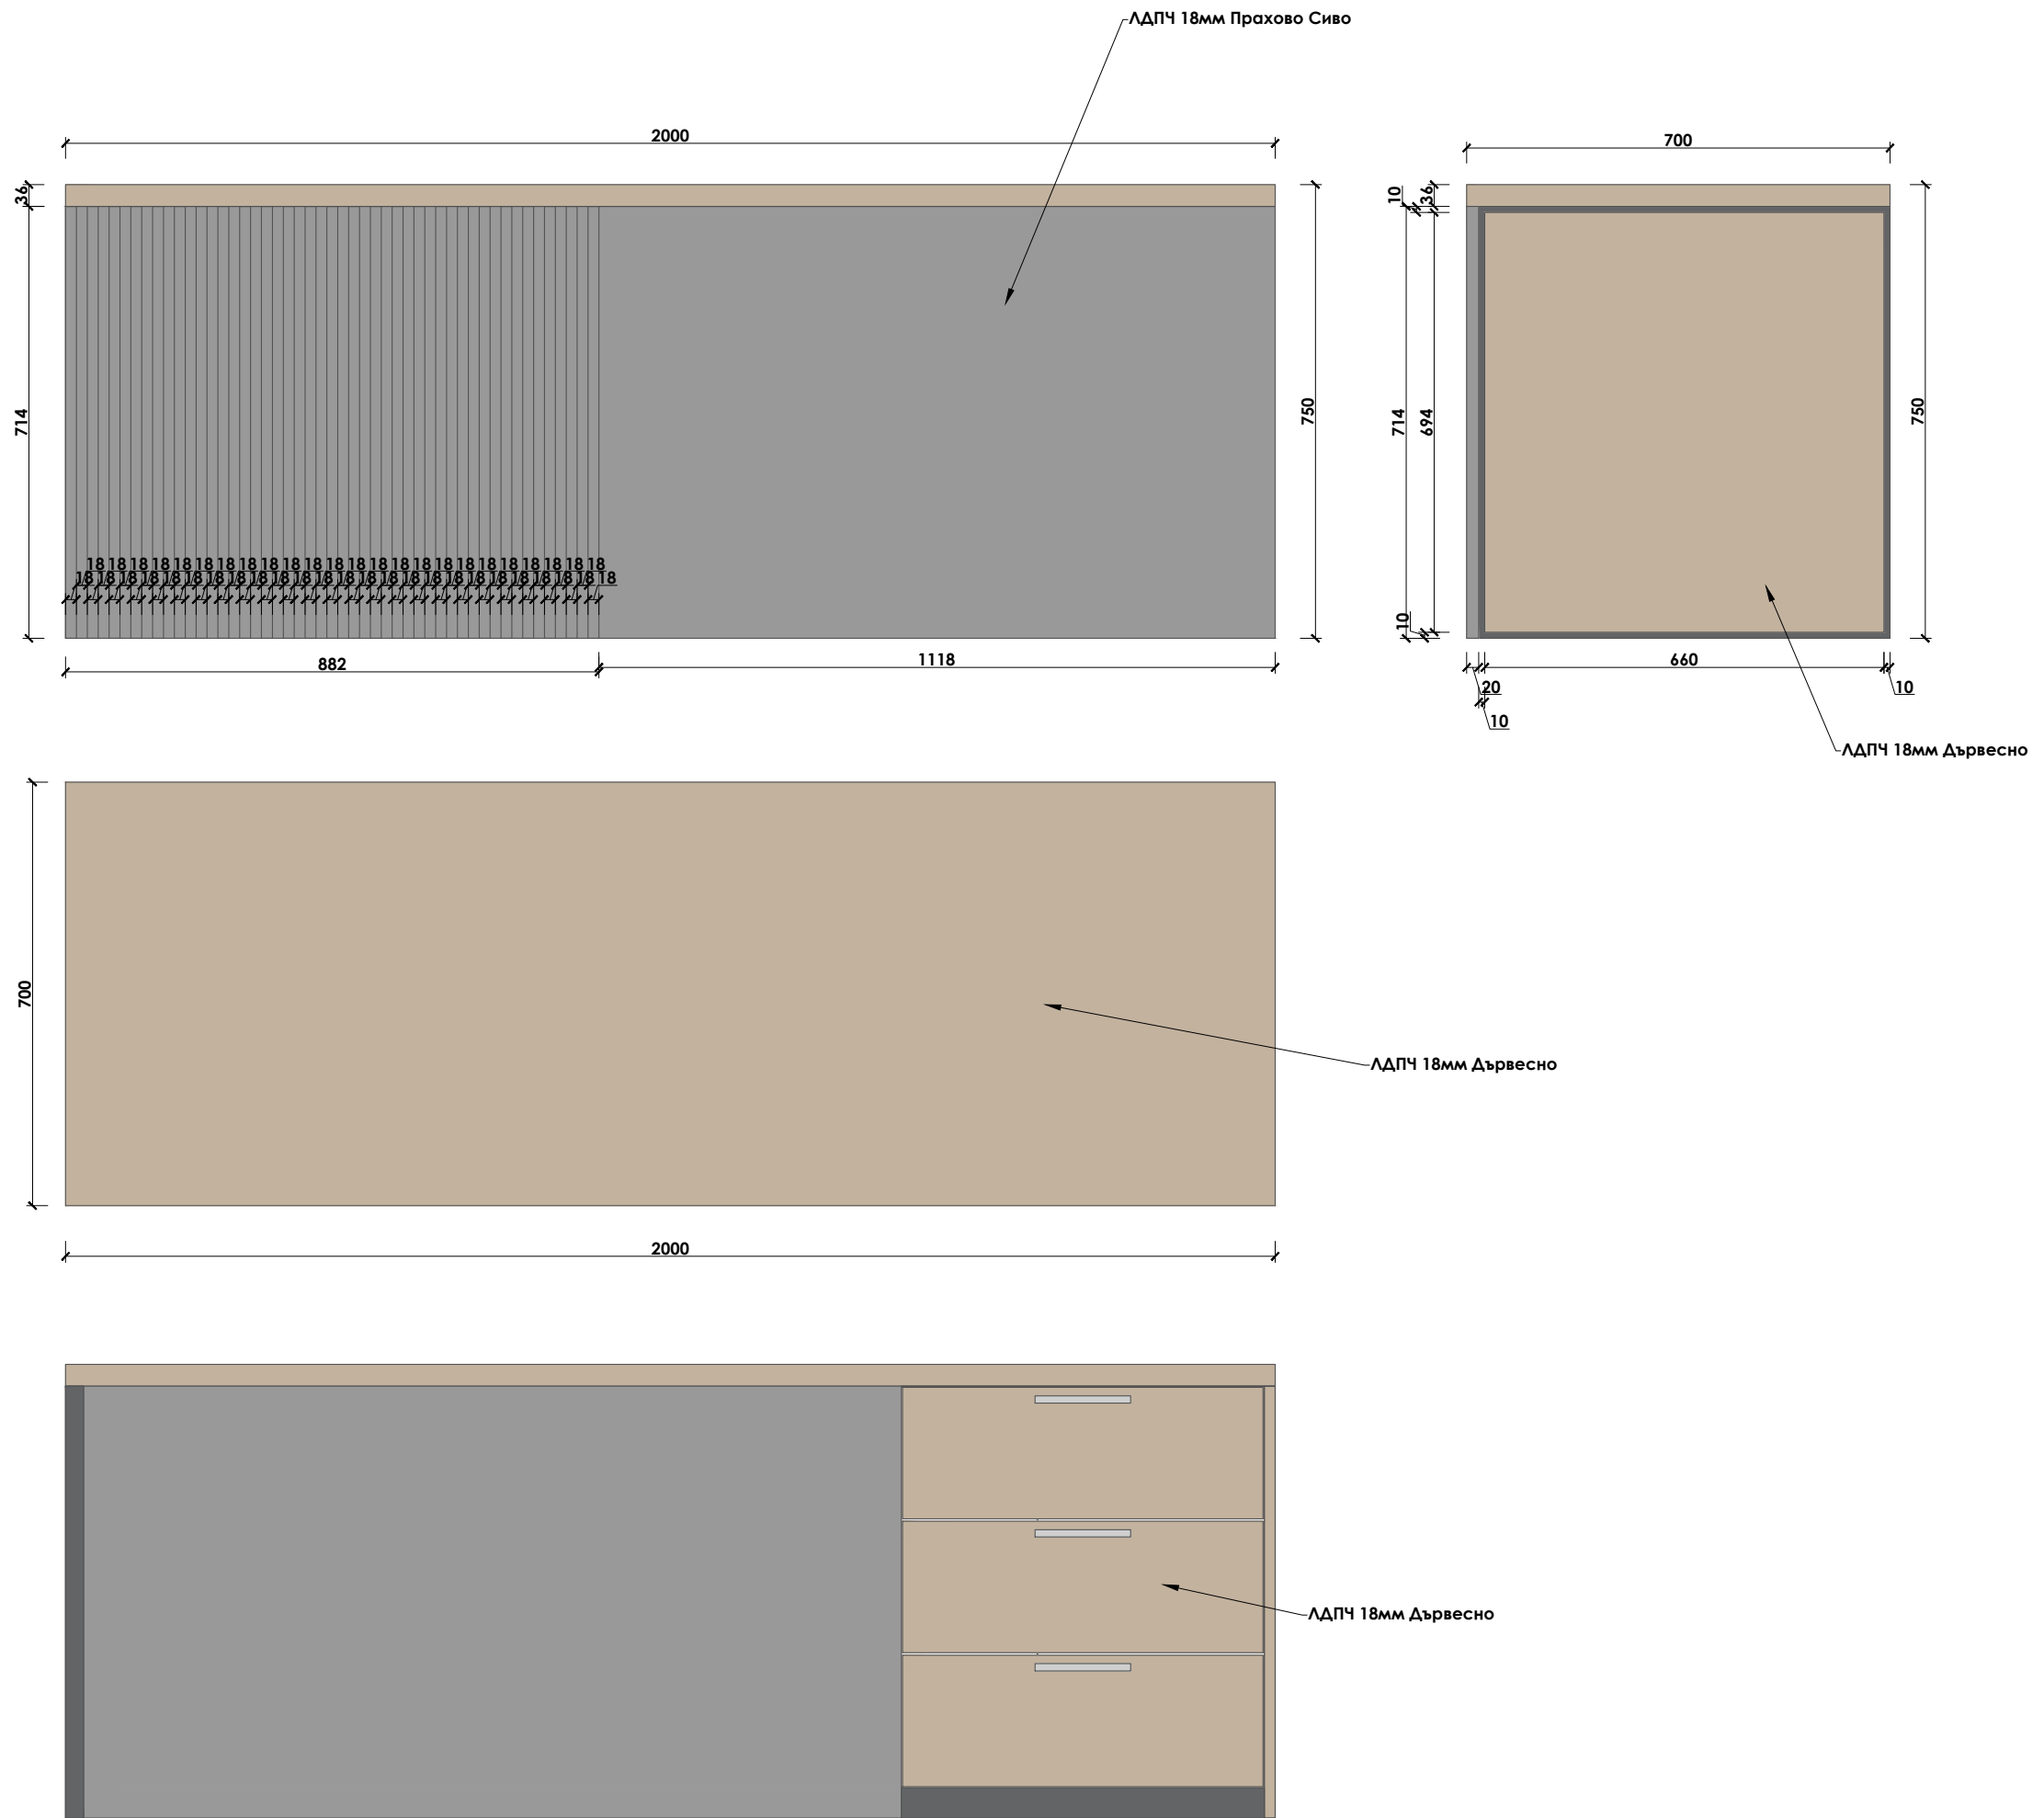

**Забележка:**


1. ВСИЧКИ РАЗМЕРИ СА ПОКАЗАНИ В МИЛИМЕТРИ. ДА НЕ СЕ МЕРЯТ РАЗМЕРИ ОТ ЧЕРТЕЖА. АКО ЛИПСВАТ ТАКИВА ДА СЕ ПОТЪРСИ ПРЕДСТАВИТЕЛ НА ПРОЕКТАНТИТЕ!
2. ПОКАЗАНИТЕ В ПРОЕКТА РАЗМЕРИ СА ИДЕАЛНИ. ВЪЗМОЖНИ СА ОТКЛОНЕНИЯ ОТ ПОКАЗАНИТЕ В СЛЕДСТВИЕ НА НЕТОЧНОСТИ!
3. ВСЯКА НЕЯСНОТА, НЕСЪОТВЕТСТВИЕ ИЛИ ВЪЗНИКНАЛ КОНФЛИКТ ПО ИЗПЪЛНЕНИЕТО НА ЗАДАНИЕТО ДА БЪДЕ ОТНЕСЕНА КЪМ ПРОЕКТАНТА И/ИЛИ РЪКОВОДИТЕЛ НА ПРОЕКТА!

Обект: <b>АДМИНИСТРАТИВНА СГРАДА - ЛОГИСТИЧЕН ПАРК</b>	Фаза: <b>Т П</b>
	Код: <b>19014</b>
Чертеж: <b>МЕБЕЛИ</b>	Част: <b>ИНТ</b>
	Мащаб: <b>-</b>

Дата:  
**14/06/2019г.**

Подпис:

# ШКАФ К301


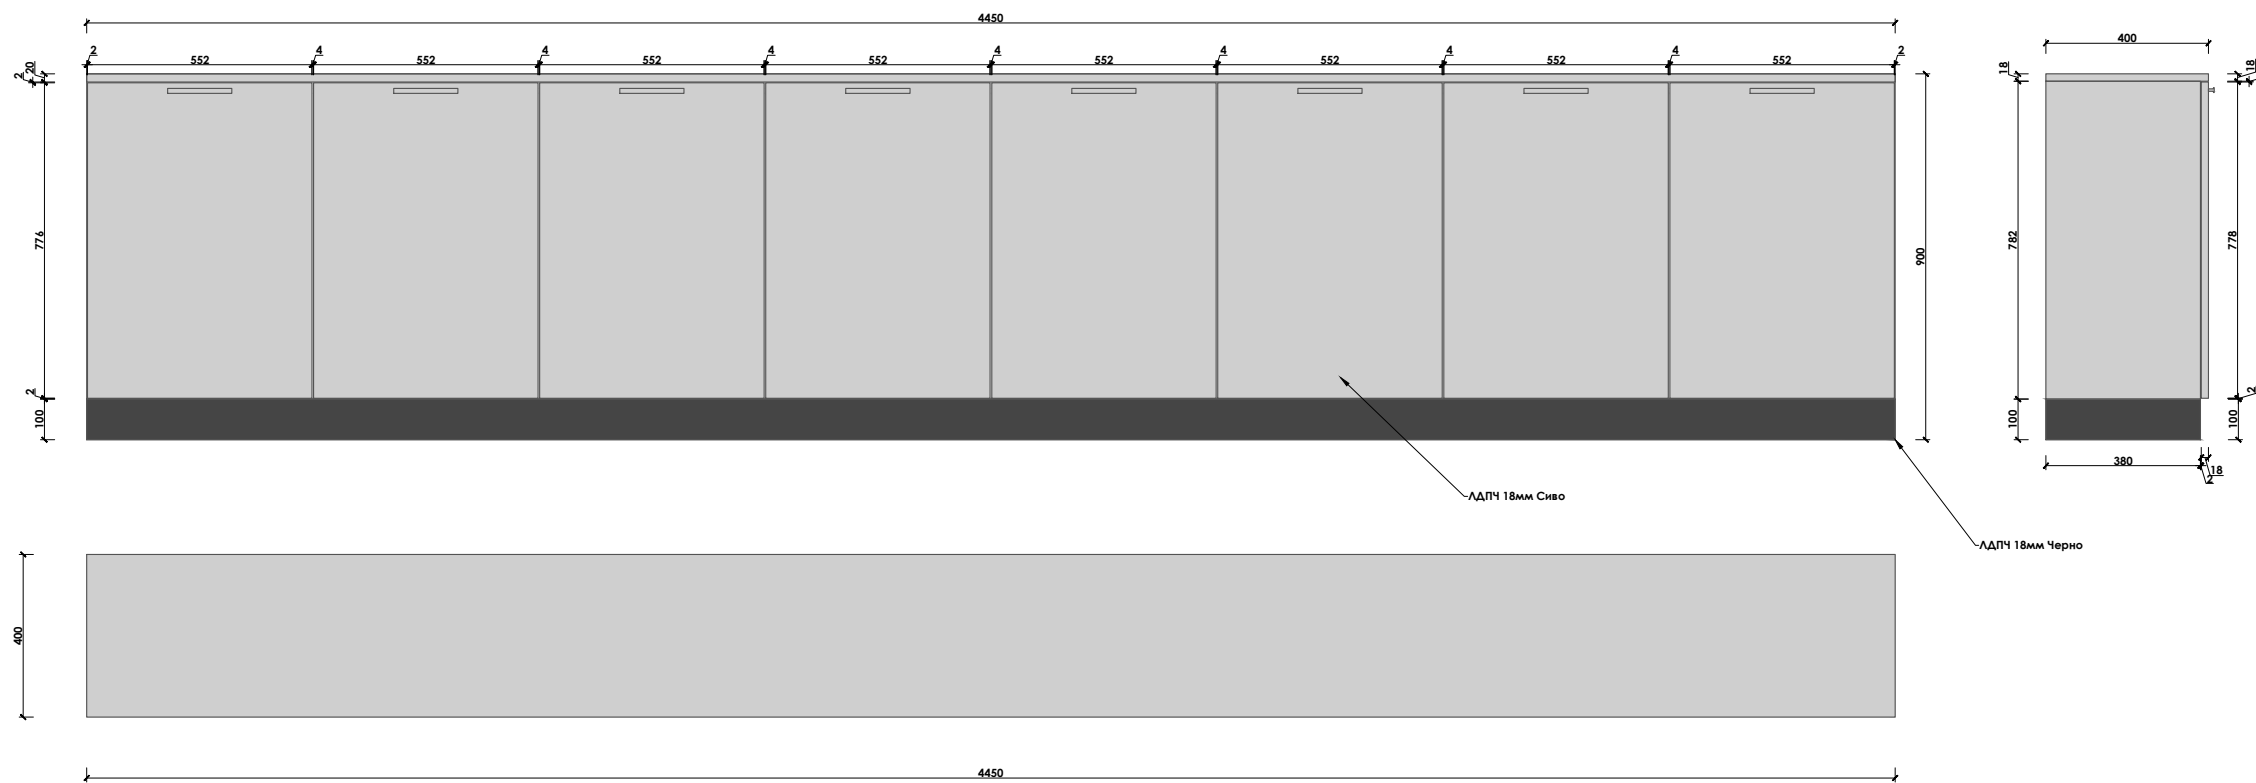


## Забележка:

1. ВСИЧКИ РАЗМЕРИ СА ПОКАЗАНИ В МИЛИМЕТРИ. ДА НЕ СЕ МЕРЯТ РАЗМЕРИ ОТ ЧЕРТЕЖА. АКО ЛИПСВАТ ТАКИВА ДА СЕ ПОТЪРСИ ПРЕДСТАВИТЕЛ НА ПРОЕКТАНТИТЕ!
2. ПОКАЗАНИТЕ В ПРОЕКТА РАЗМЕРИ СА ИДЕАЛНИ. ВЪЗМОЖНИ СА ОТКЛОНЕНИЯ ОТ ПОКАЗАНИТЕ В СЛЕДСТВИЕ НА НЕТОЧНОСТИ!
3. ВСЯКА НЕЯСНОТА, НЕСЪОТВЕТСТВИЕ ИЛИ ВЪЗНИКНАЛ КОНФЛИКТ ПО ИЗПЪЛНЕНИЕТО НА ЗАДАНИЕТО ДА БЪДЕ ОТНЕСЕНА КЪМ ПРОЕКТАНТА И/ИЛИ РЪКОВОДИТЕЛ НА ПРОЕКТА!

Обект: <b>АДМИНИСТРАТИВНА СГРАДА - ЛОГИСТИЧЕН ПАРК</b>	Фаза: <b>Т П</b>
	Код: <b>19014</b>
Чертеж: <b>МЕБЕЛИ</b>	Част: <b>ИНТ</b>
	Масщаб: <b>-</b>
Дата: <b>14/06/2019г.</b>	Подпис:

# ΚΟΝΦΕΡΕΝΤΗΝΑ ΜΑΣΑ

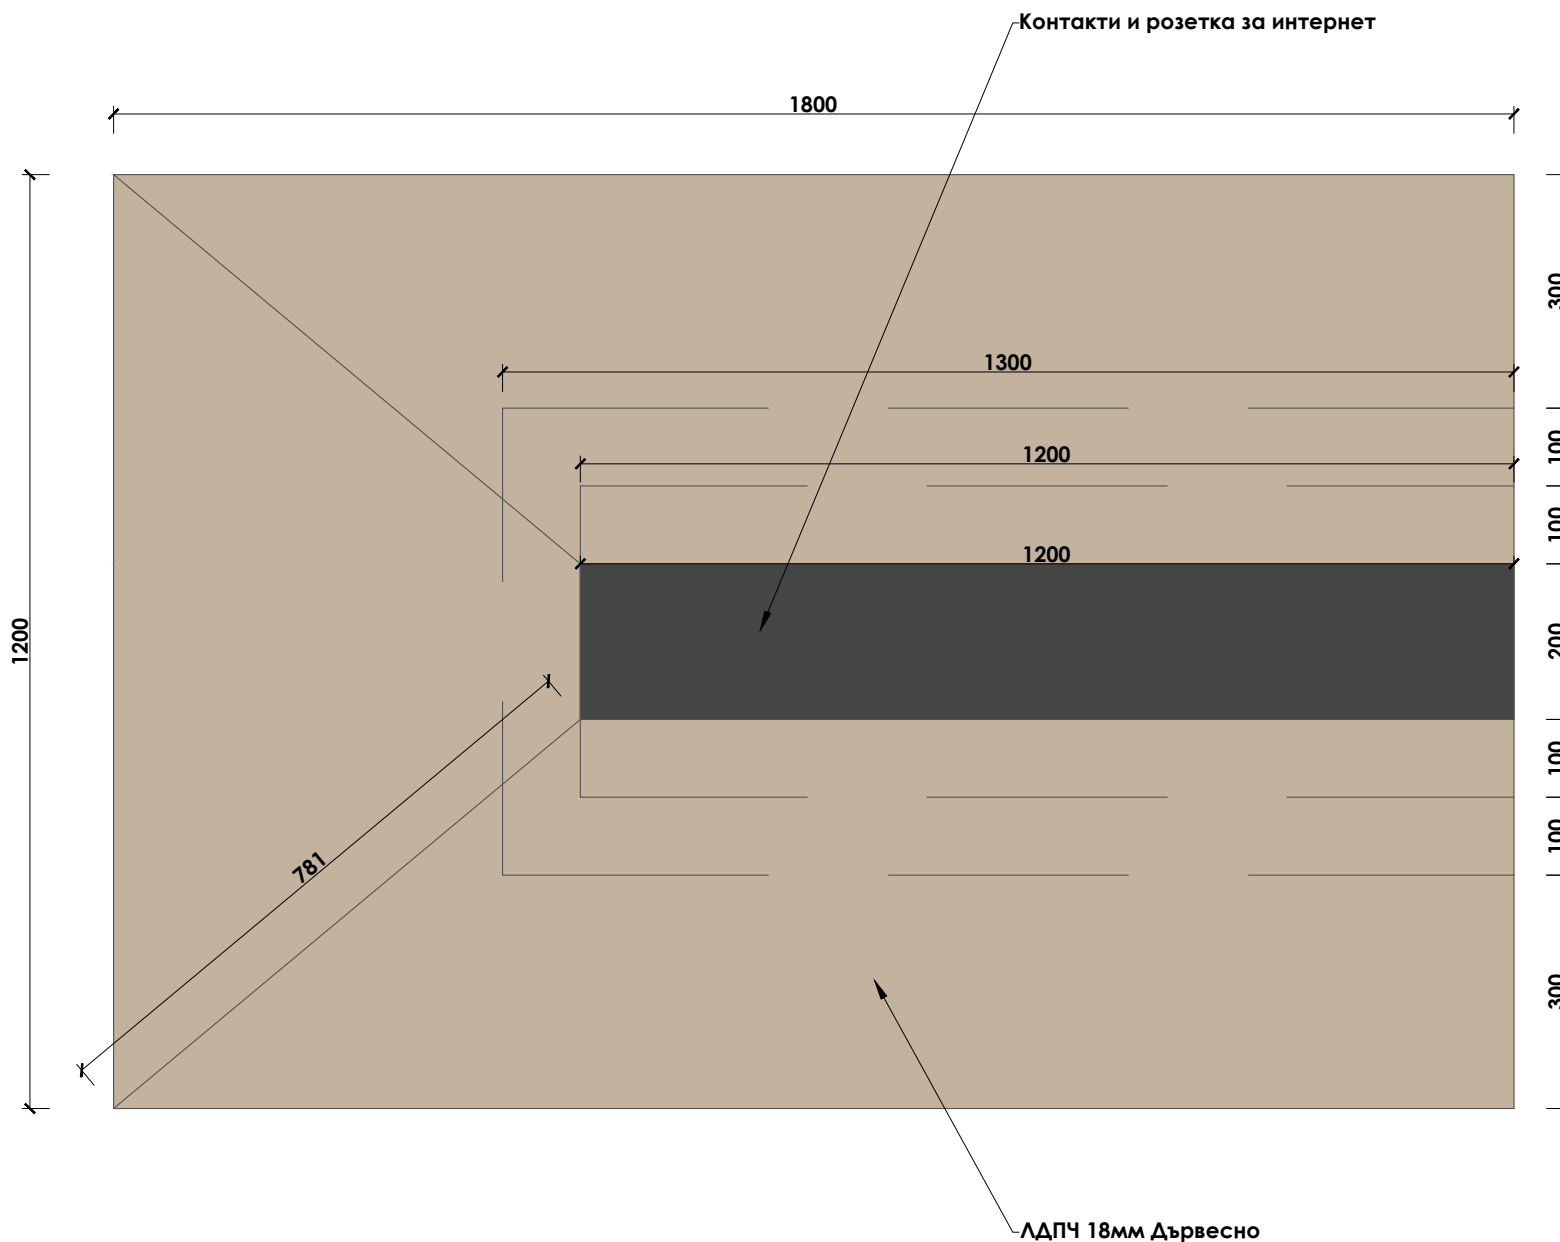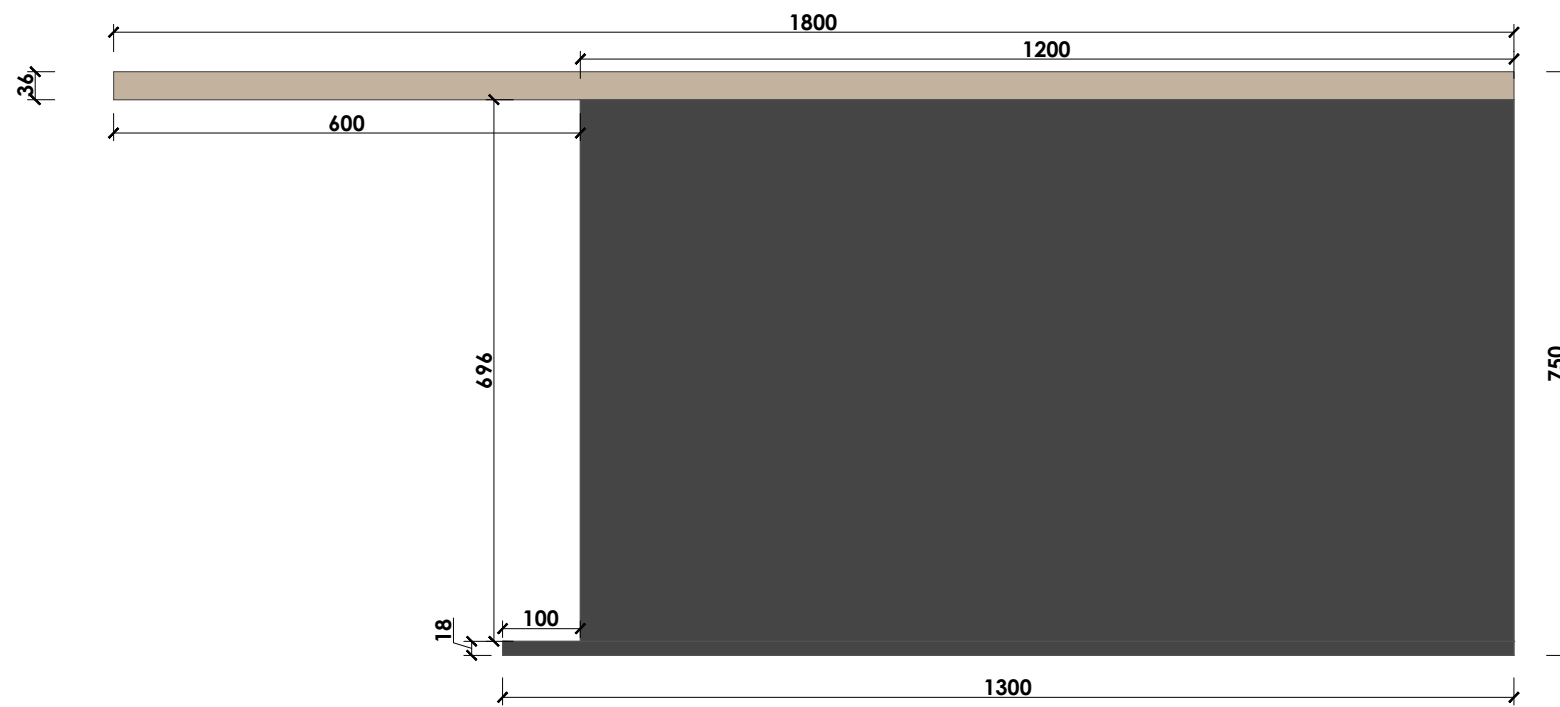

## Забележка:

1. ВСИЧКИ РАЗМЕРИ СА ПОКАЗАНИ В МИЛИМЕТРИ. ДА НЕ СЕ МЕРЯТ РАЗМЕРИ ОТ ЧЕРТЕЖА. АКО ЛИПСВАТ ТАКИВА ДА СЕ ПОТЪРСИ ПРЕДСТАВИТЕЛ НА ПРОЕКТАНТИТЕ!
2. ПОКАЗАНИТЕ В ПРОЕКТА РАЗМЕРИ СА ИДЕАЛНИ. ВЪЗМОЖНИ СА ОТКЛОНЕНИЯ ОТ ПОКАЗАНИТЕ В СЛЕДСТВИЕ НА НЕТОЧНОСТИ!
3. ВСЯКА НЕЯСНОТА, НЕСЪОТВЕТСТВИЕ ИЛИ ВЪЗНИКНАЛ КОНФЛИКТ ПО ИЗПЪЛНЕНИЕТО НА ЗАДАНИЕТО ДА БЪДЕ ОТНЕСЕНА КЪМ ПРОЕКТАНТА И/ИЛИ РЪКОВОДИТЕЛ НА ПРОЕКТА!

Обект:  
**ΑΔΜΙΝΙΣΤΡΑΤΙΒΝΑ ΣΓΡΑΔΑ -  
ΛΟΓΙΣΤΙΧΕΝ ΠΑΡΚ**

Фаза:  
**Τ Π**

Κοδ:  
**19014**

Чертеж:  
**ΜΕΒΕΛΙ**


Чаcт:  
**ΙΝΤ**

Μαcαб:  
**-**

Дата:  
**14/06/2019г.**

Подпис:

# МЕТАЛНА СТЕНА К301

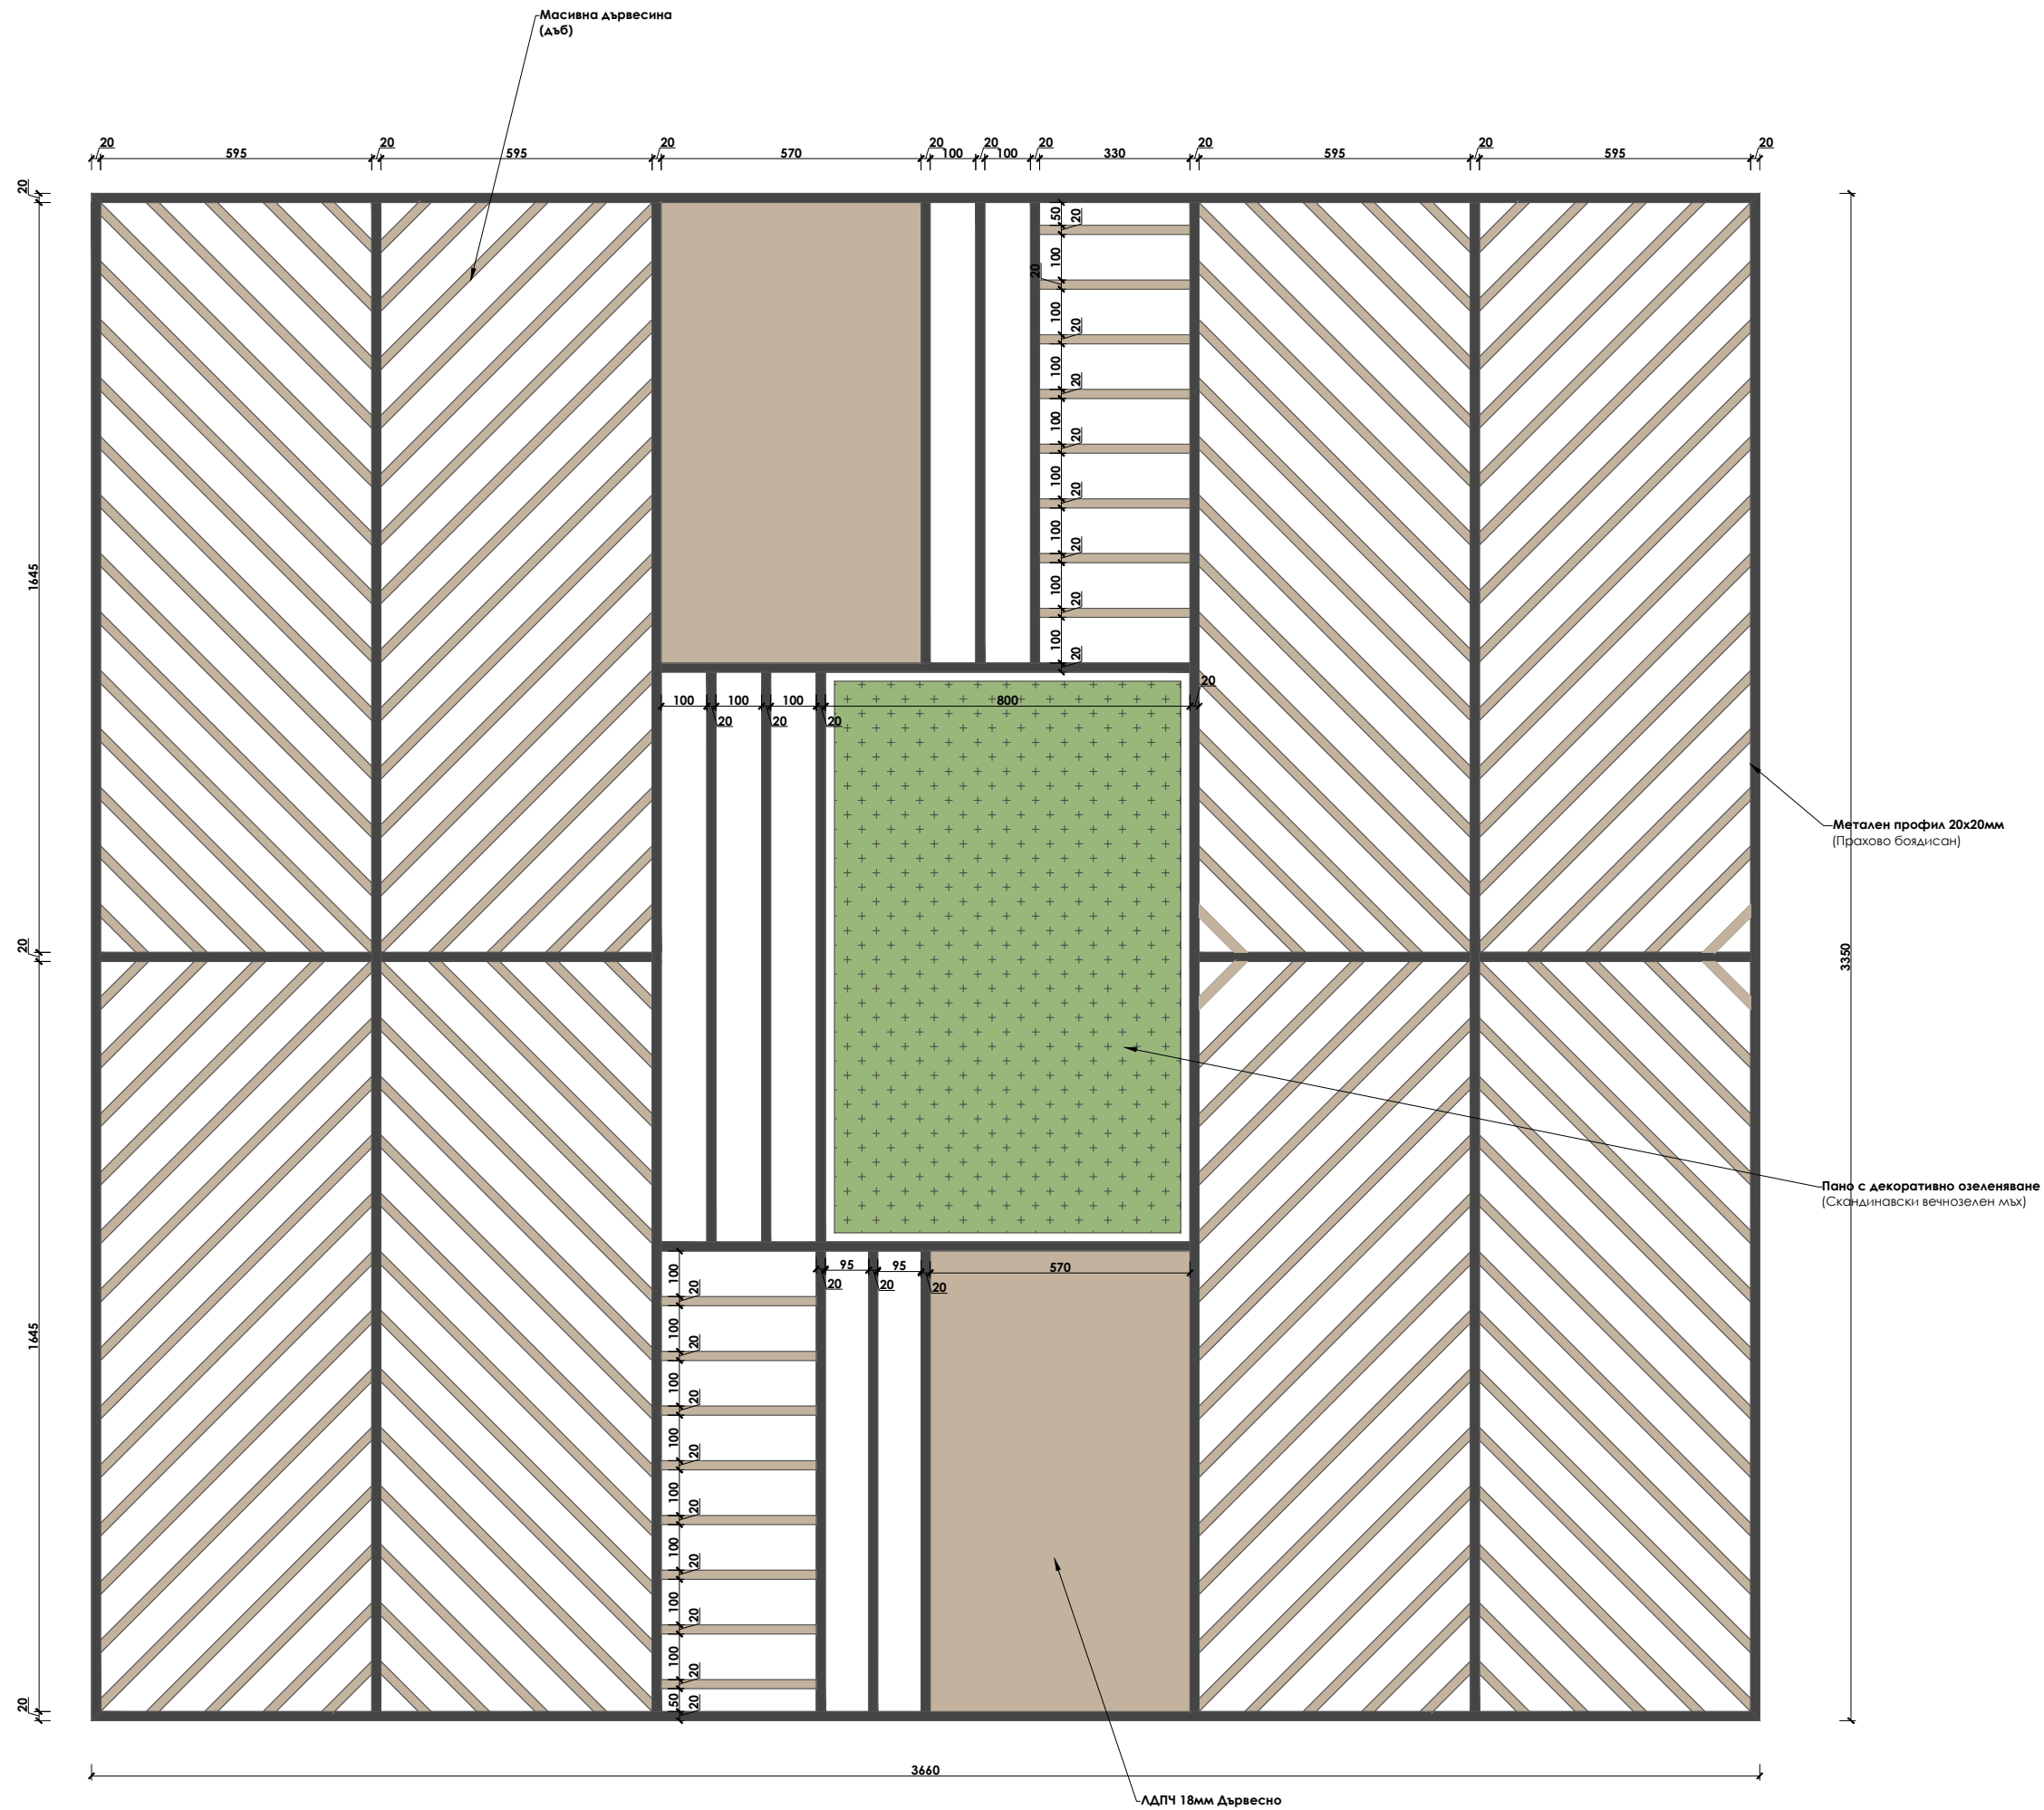

### Забележка:

- ВСИЧКИ РАЗМЕРИ СА ПОКАЗАНИ В МИЛИМЕТРИ. ДА НЕ СЕ МЕРЯТ РАЗМЕРИ ОТ ЧЕРТЕЖА. АКО ЛИПСВАТ ТАКИВА ДА СЕ ПОТЪРСИ ПРЕДСТАВИТЕЛ НА ПРОЕКТАНТИТЕ!
- ПОКАЗАНИТЕ В ПРОЕКТА РАЗМЕРИ СА ИДЕАЛНИ. ВЪЗМОЖНИ СА ОТКЛОНЕНИЯ ОТ ПОКАЗАНИТЕ В СЛЕДСТВИЕ НА НЕТОЧНОСТИ!
- ВСЯКА НЕЯСНОТА, НЕСЪОТВЕТСТВИЕ ИЛИ ВЪЗНИКНАЛ КОНФЛИКТ ПО ИЗПЪЛНЕНИЕТО НА ЗАДАНИЕТО ДА БЪДЕ ОТНЕСЕНА КЪМ ПРОЕКТАНТА И/ИЛИ РЪКОВОДИТЕЛ НА ПРОЕКТА!

Обект:  
**АДМИНИСТРАТИВНА СГРАДА -**  
**ЛОГИСТИЧЕН ПАРК**

Фаза:

**Т П**

Код:  
**19014**

Чертеж:  
**МЕБЕЛИ**

Част:  
**ИНТ**


Мащаб:  
**-**

Дата:  
**14/06/2019г.**

Подпис:



# ВИСОКА МАСА

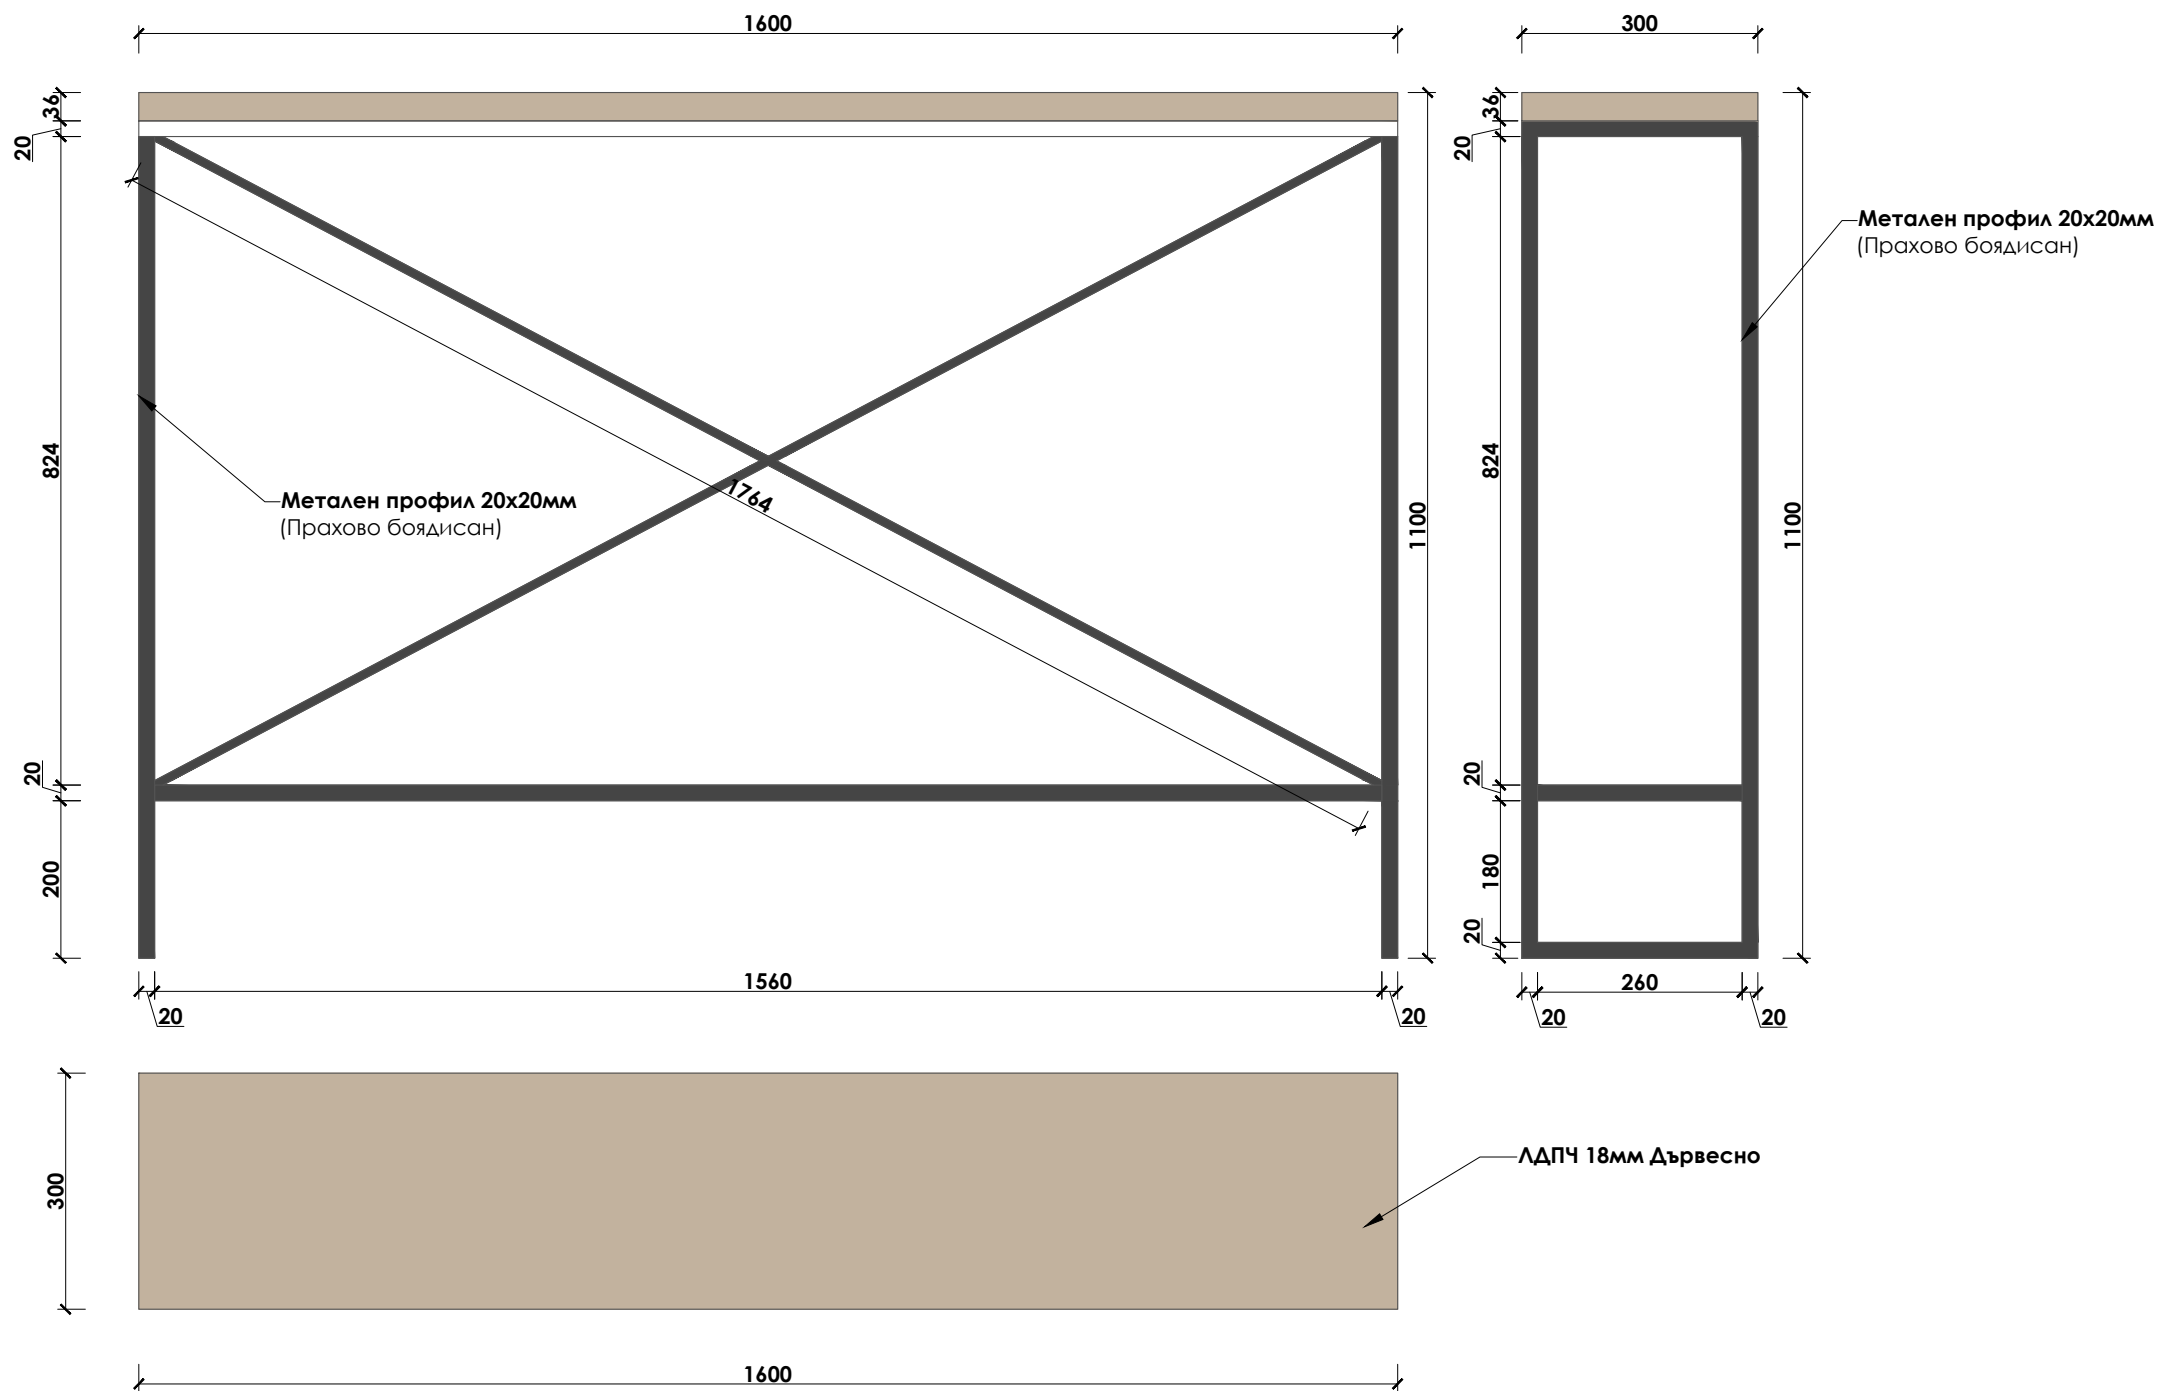


## Забележка:

1. ВСИЧКИ РАЗМЕРИ СА ПОКАЗАНИ В МИЛИМЕТРИ. ДА НЕ СЕ МЕРЯТ РАЗМЕРИ ОТ ЧЕРТЕЖА. АКО ЛИПСВАТ ТАКИВА ДА СЕ ПОТЪРСИ ПРЕДСТАВИТЕЛ НА ПРОЕКТАНТИТЕ!
2. ПОКАЗАНИТЕ В ПРОЕКТА РАЗМЕРИ СА ИДЕАЛНИ. ВЪЗМОЖНИ СА ОТКЛОНЕНИЯ ОТ ПОКАЗАНИТЕ В СЛЕДСТВИЕ НА НЕТОЧНОСТИ!
3. ВСЯКА НЕЯСНОТА, НЕСЪОТВЕТСТВИЕ ИЛИ ВЪЗНИКНАЛ КОНФЛИКТ ПО ИЗПЪЛНЕНИЕТО НА ЗАДАНИЕТО ДА БЪДЕ ОТНЕСЕНА КЪМ ПРОЕКТАНТА И/ИЛИ РЪКОВОДИТЕЛ НА ПРОЕКТА!

Обект: <b>АДМИНИСТРАТИВНА СГРАДА - ЛОГИСТИЧЕН ПАРК</b>	Фаза: <b>Т П</b>
	Код: <b>19014</b>
Чертеж: <b>МЕБЕЛИ</b>	Част: <b>ИНТ</b>
	Мащаб: <b>-</b>
Дата: <b>14/06/2019г.</b>	Подпис:

# КОМОД P01

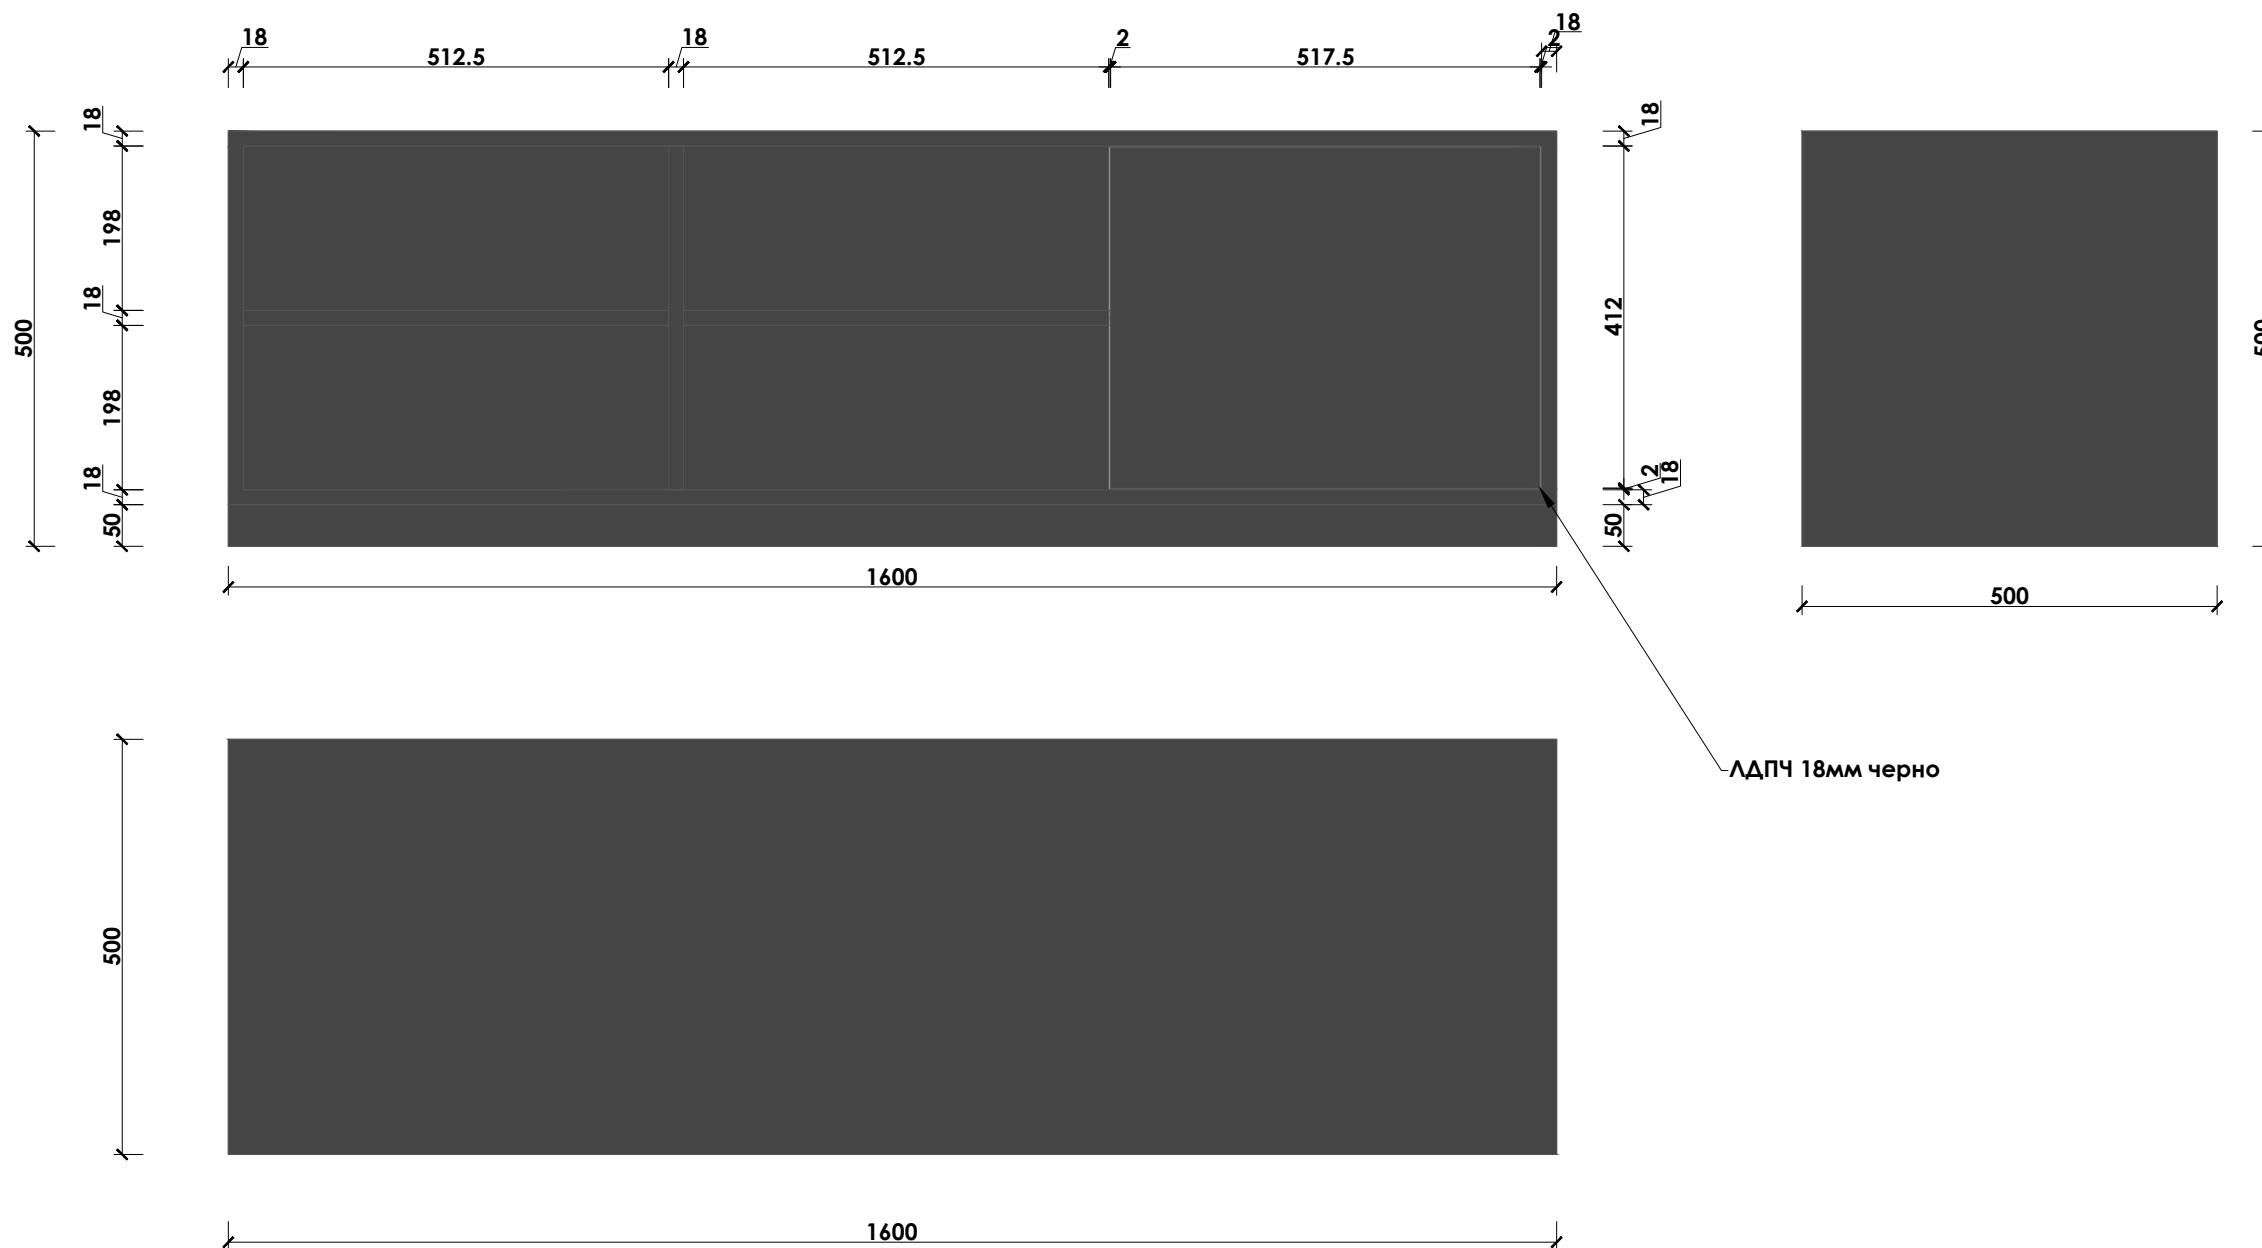

## Забележка:

1. ВСИЧКИ РАЗМЕРИ СА ПОКАЗАНИ В МИЛИМЕТРИ. ДА НЕ СЕ МЕРЯТ РАЗМЕРИ ОТ ЧЕРТЕЖА. АКО ЛИПСВАТ ТАКИВА ДА СЕ ПОТЪРСИ ПРЕДСТАВИТЕЛ НА ПРОЕКТАНТИТЕ!
2. ПОКАЗАНИТЕ В ПРОЕКТА РАЗМЕРИ СА ИДЕАЛНИ. ВЪЗМОЖНИ СА ОТКЛОНЕНИЯ ОТ ПОКАЗАНИТЕ В СЛЕДСТВИЕ НА НЕТОЧНОСТИ!
3. ВСЯКА НЕЯСНОТА, НЕСЪОТВЕТСТВИЕ ИЛИ ВЪЗНИКНАЛ КОНФЛИКТ ПО ИЗПЪЛНЕНИЕТО НА ЗАДАНИЕТО ДА БЪДЕ ОТНЕСЕНА КЪМ ПРОЕКТАНТА И/ИЛИ РЪКОВОДИТЕЛ НА ПРОЕКТА!

Обект:  
**АДМИНИСТРАТИВНА СГРАДА -  
ЛОГИСТИЧЕН ПАРК**

Фаза:  
**Т П**

Код:  
**19014**

Чертеж:  
**МЕБЕЛИ**


Част:  
**ИНТ**

Мащаб:  
**-**

Дата:  
**14/06/2019г.**

Подпис:

# МЕТАЛЕН СТЕЛАЖ P01

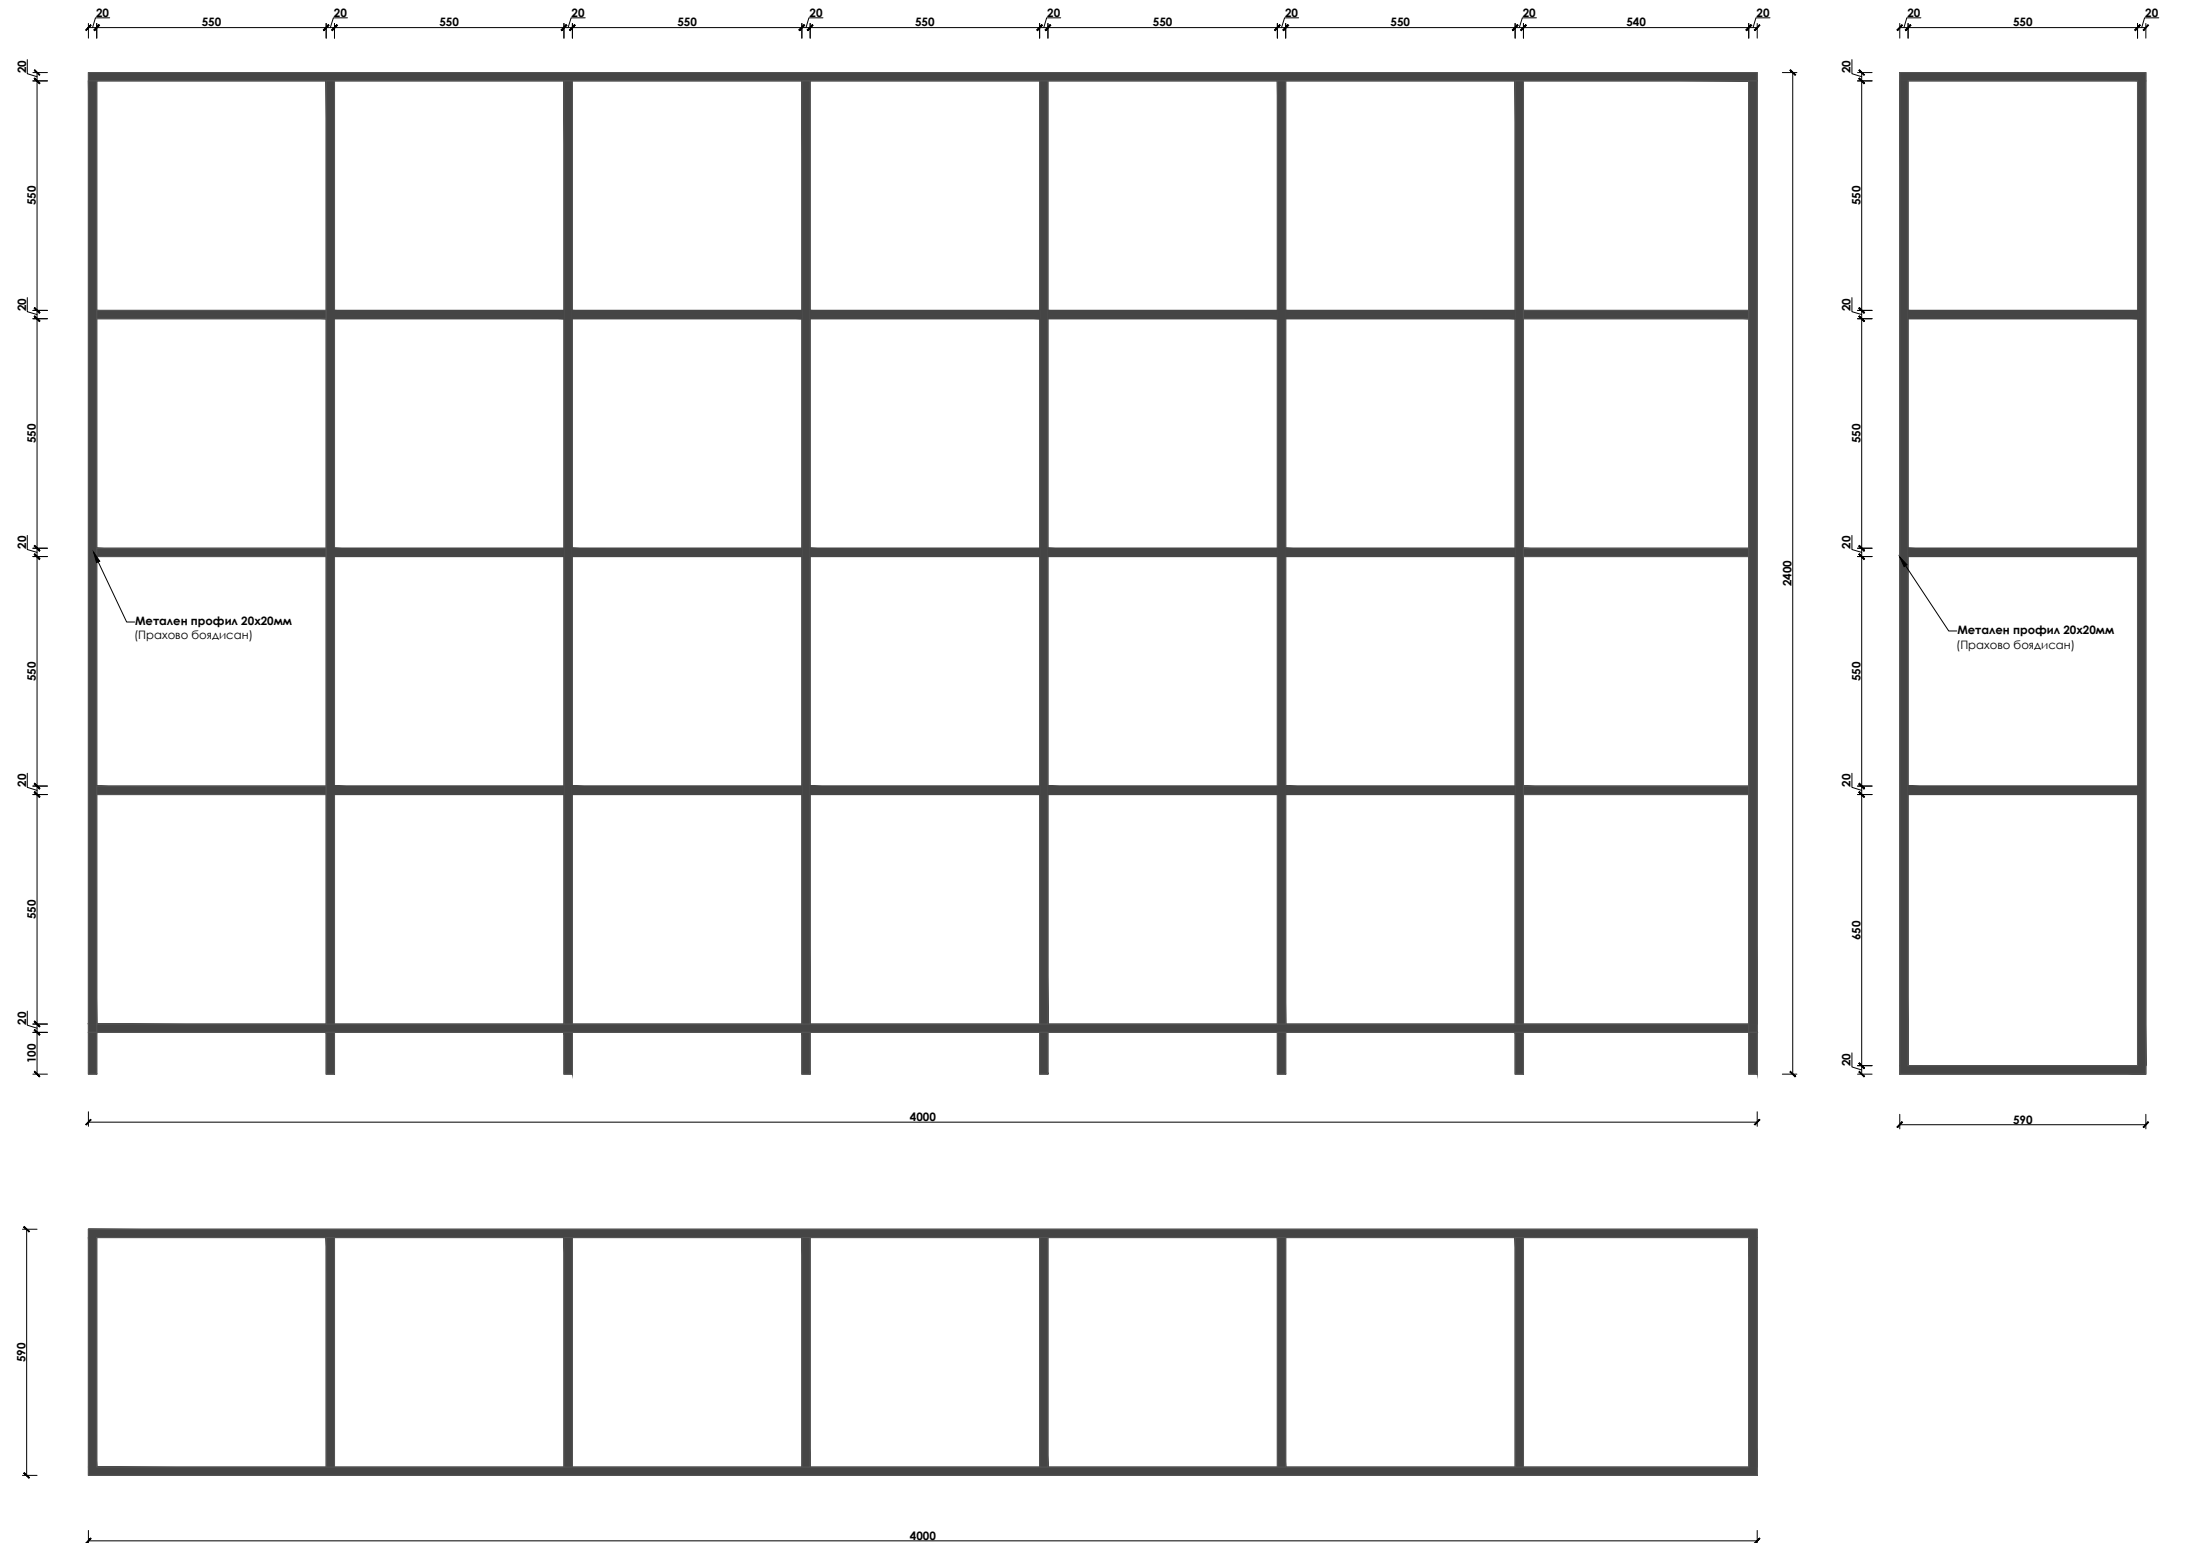

## Забележка:

1. ВСИЧКИ РАЗМЕРИ СА ПОКАЗАНИ В МИЛИМЕТРИ. ДА НЕ СЕ МЕРЯТ РАЗМЕРИ ОТ ЧЕРТЕЖА. АКО ЛИПСВАТ ТАКИВА ДА СЕ ПОТЪРСИ ПРЕДСТАВИТЕЛ НА ПРОЕКТАНТИТЕ!
2. ПОКАЗАНИТЕ В ПРОЕКТА РАЗМЕРИ СА ИДЕАЛНИ. ВЪЗМОЖНИ СА ОТКЛОНЕНИЯ ОТ ПОКАЗАНИТЕ В СЛЕДСТВИЕ НА НЕТОЧНОСТИ!
3. ВСЯКА НЕЯСНОТА, НЕСЪОТВЕТСТВИЕ ИЛИ ВЪЗНИКНАЛ КОНФЛИКТ ПО ИЗПЪЛНЕНИЕТО НА ЗАДАНИЕТО ДА БЪДЕ ОТНЕСЕНА КЪМ ПРОЕКТАНТА И/ИЛИ РЪКОВОДИТЕЛ НА ПРОЕКТА!

Обект:  
**АДМИНИСТРАТИВНА СГРАДА -  
ЛОГИСТИЧЕН ПАРК**

Фаза:  
**Т П**

Код:  
**19014**

Чертеж:  
**МЕБЕЛИ**


Част:  
**ИНТ**

Мащаб:  
-

Дата:  
**14/06/2019г.**

Подпис:

# МЕТАЛЕН СТЕЛАЖ P02

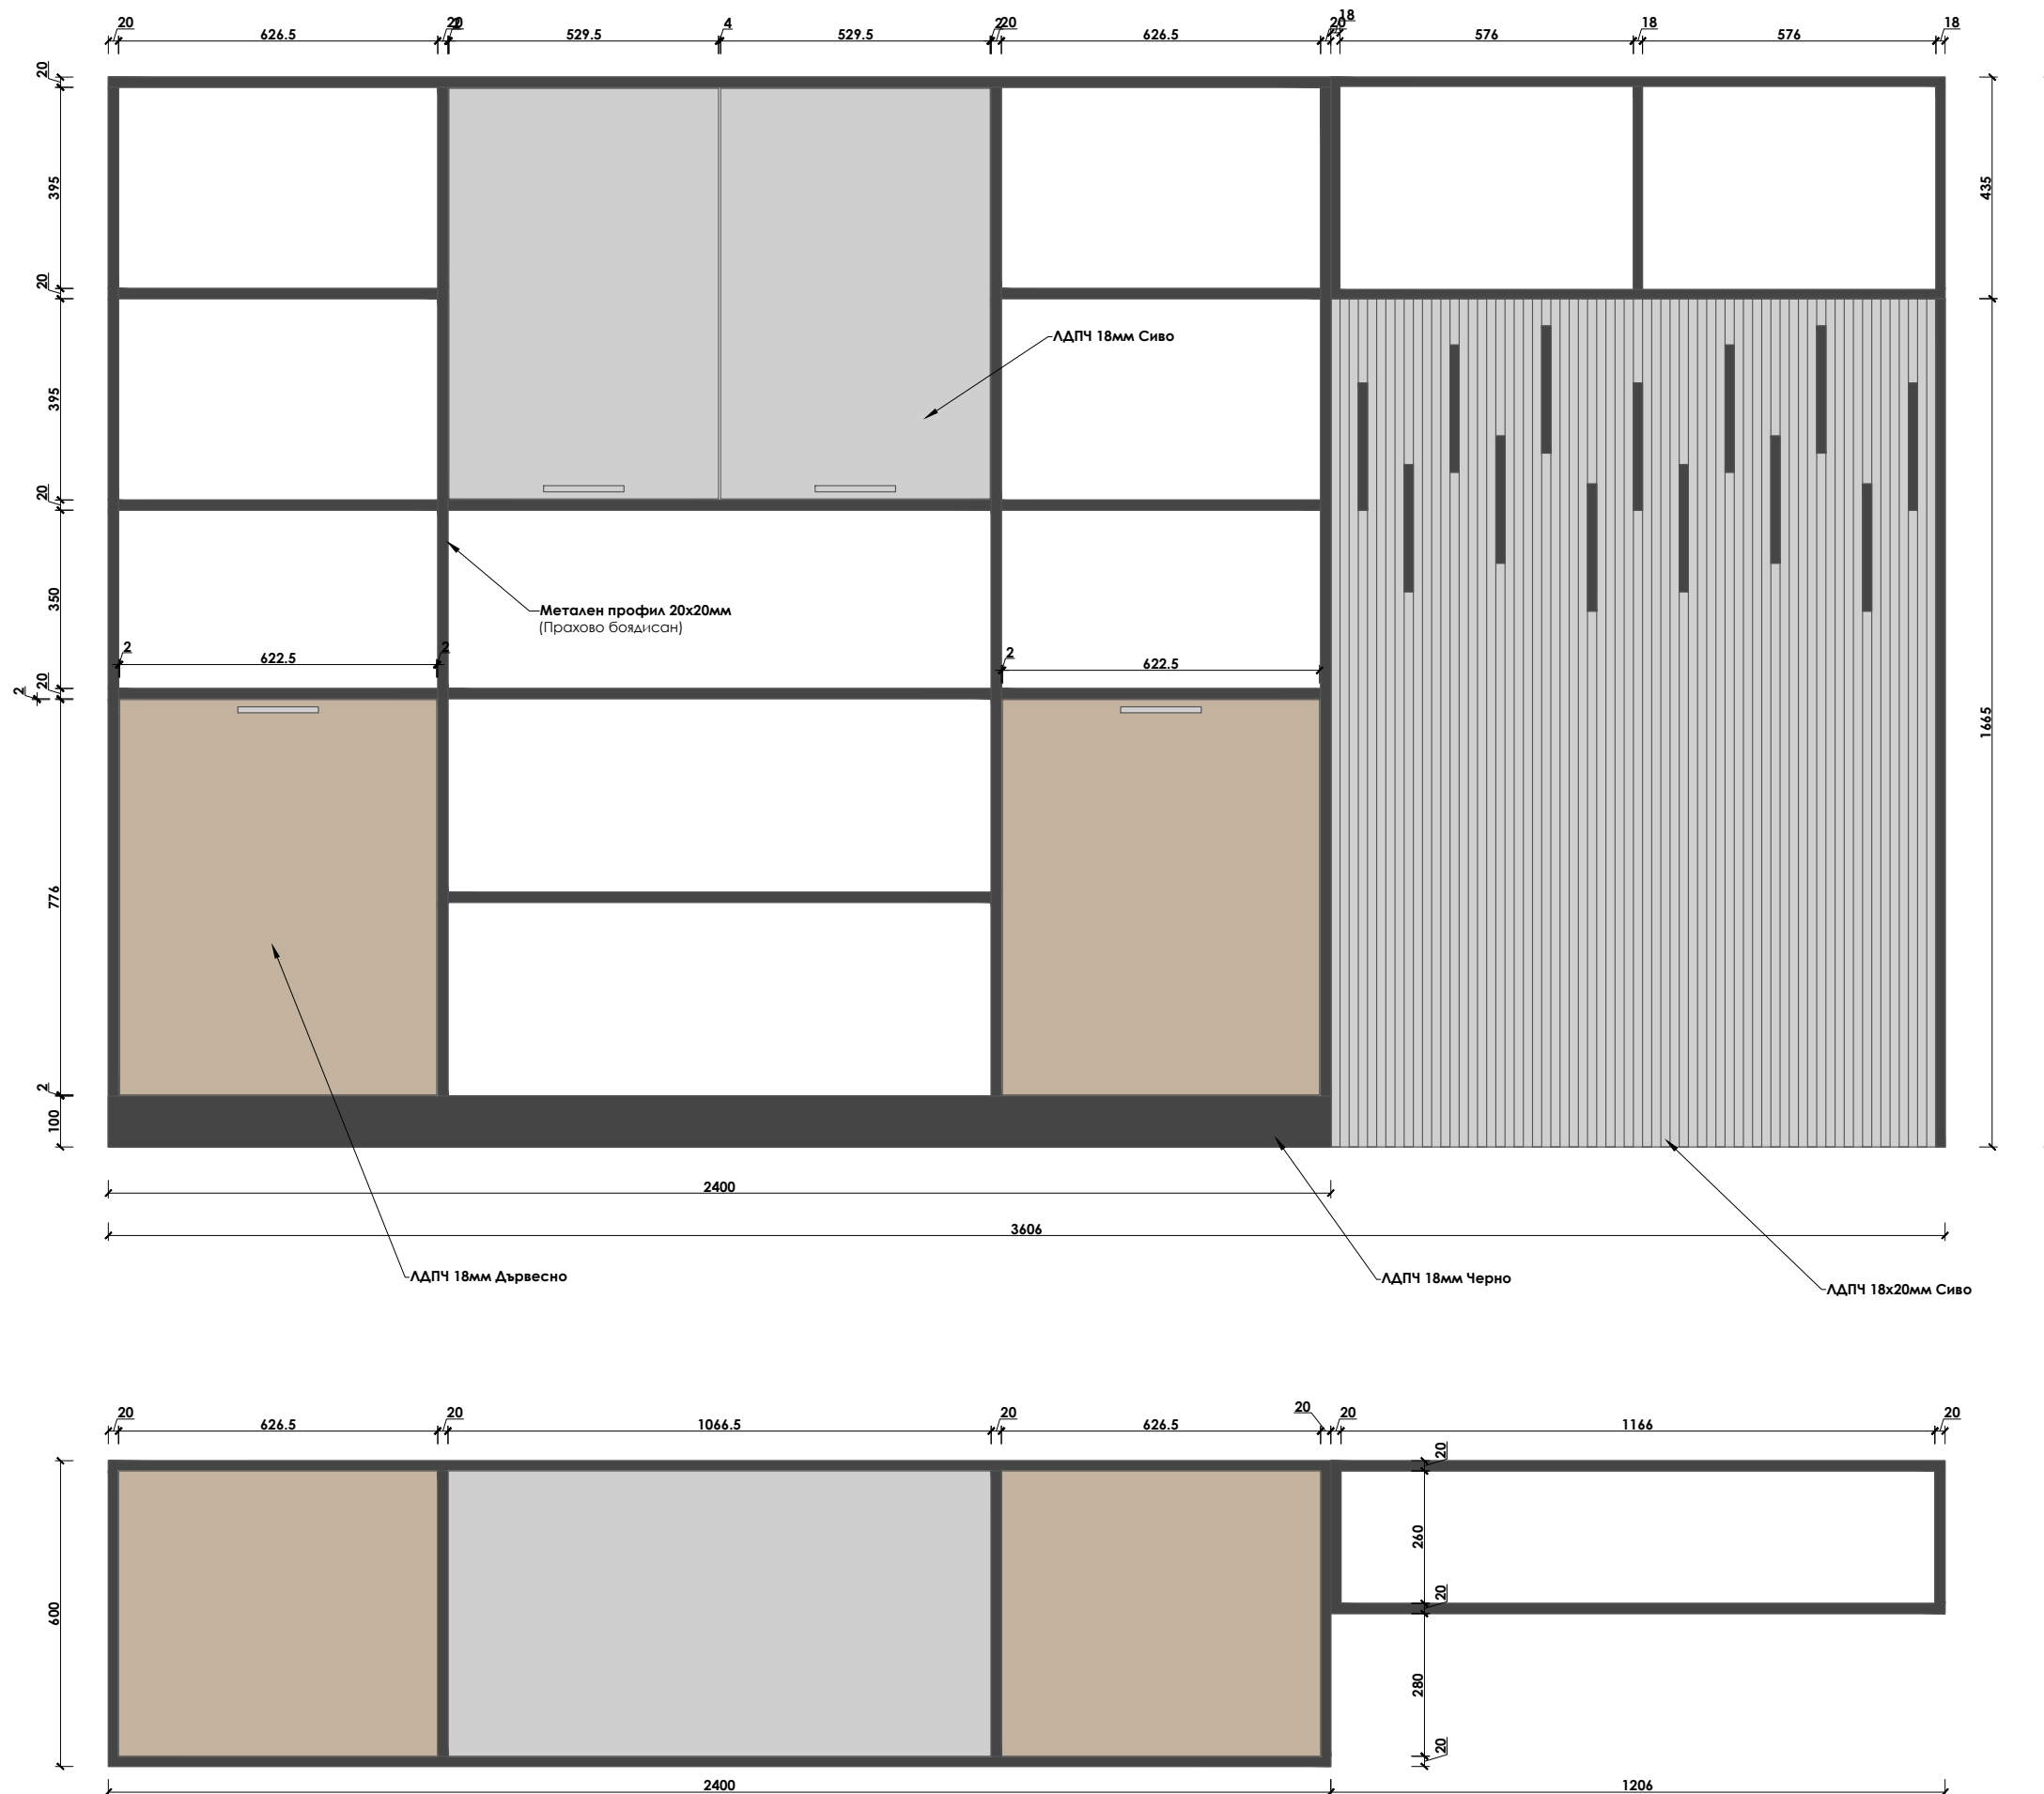

## Забележка:

- ВСИЧКИ РАЗМЕРИ СА ПОКАЗАНИ В МИЛИМЕТРИ. ДА НЕ СЕ МЕРЯТ РАЗМЕРИ ОТ ЧЕРТЕЖА. АКО ЛИПСВАТ ТАКИВА ДА СЕ ПОТЪРСИ ПРЕДСТАВИТЕЛ НА ПРОЕКТАНТИТЕ!
- ПОКАЗАНИТЕ В ПРОЕКТА РАЗМЕРИ СА ИДЕАЛНИ. ВЪЗМОЖНИ СА ОТКЛОНЕНИЯ ОТ ПОКАЗАНИТЕ В СЛЕДСТВИЕ НА НЕТОЧНОСТИ!
- ВСЯКА НЕЯСНОТА, НЕСЪОТВЕТСТВИЕ ИЛИ ВЪЗНИКНАЛ КОНФЛИКТ ПО ИЗПЪЛНЕНИЕТО НА ЗАДАНИЕТО ДА БЪДЕ ОТНЕСЕНА КЪМ ПРОЕКТАНТА И/ИЛИ РЪКОВОДИТЕЛ НА ПРОЕКТА!

Обект:  
**АДМИНИСТРАТИВНА СГРАДА -  
ЛОГИСТИЧЕН ПАРК**

Фаза:  
**Т П**

Код:  
**19014**

Чертеж:  
**МЕБЕЛИ**


Част:  
**ИНТ**

Мащаб:  
-

Дата:  
**14/06/2019г.**


Подпис:

# РАЗПРЕДЕЛЕНИЕ ЕТАЖ 01

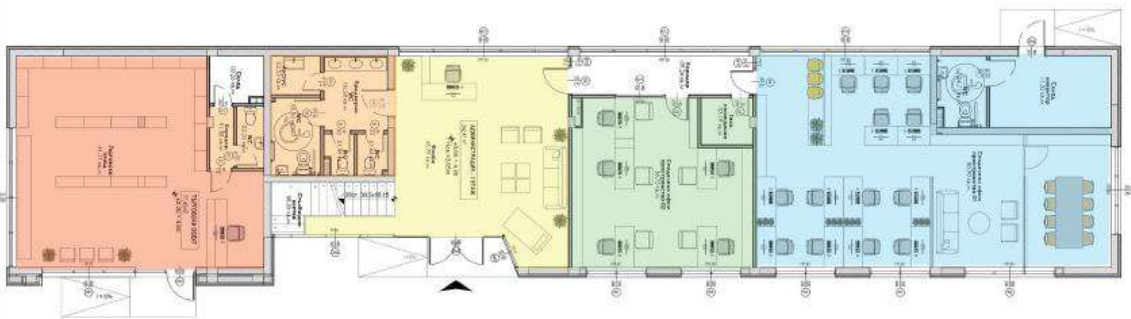


## ЛЕГЕНДА

- СПОДЕЛЕНО ОФИС ПРОСТРАНСТВО 01
- СПОДЕЛЕНО ОФИС ПРОСТРАНСТВО 02
- АДМИНИСТРАЦИЯ ЕТАЖ 01
- САНИТАРНИ ПОМЕЩЕНИЯ
- ТЪРГОВСКА ПЛОЩ
- БАНКОВ КЛОН
- МУЛТИФУНКЦИОНАЛНА ЗАЛА
- БИСТРО

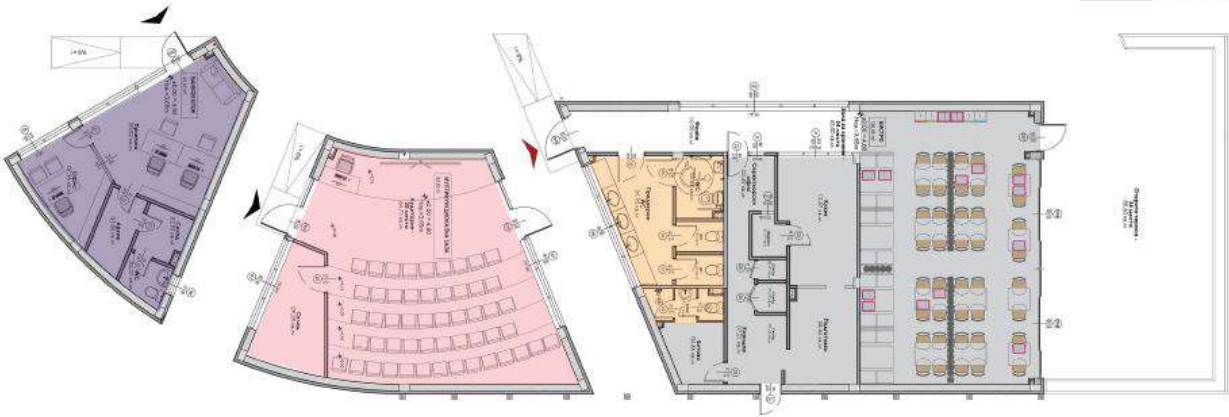

## РАЗПРЕДЕЛЕНИЕ ЕТАЖ 02

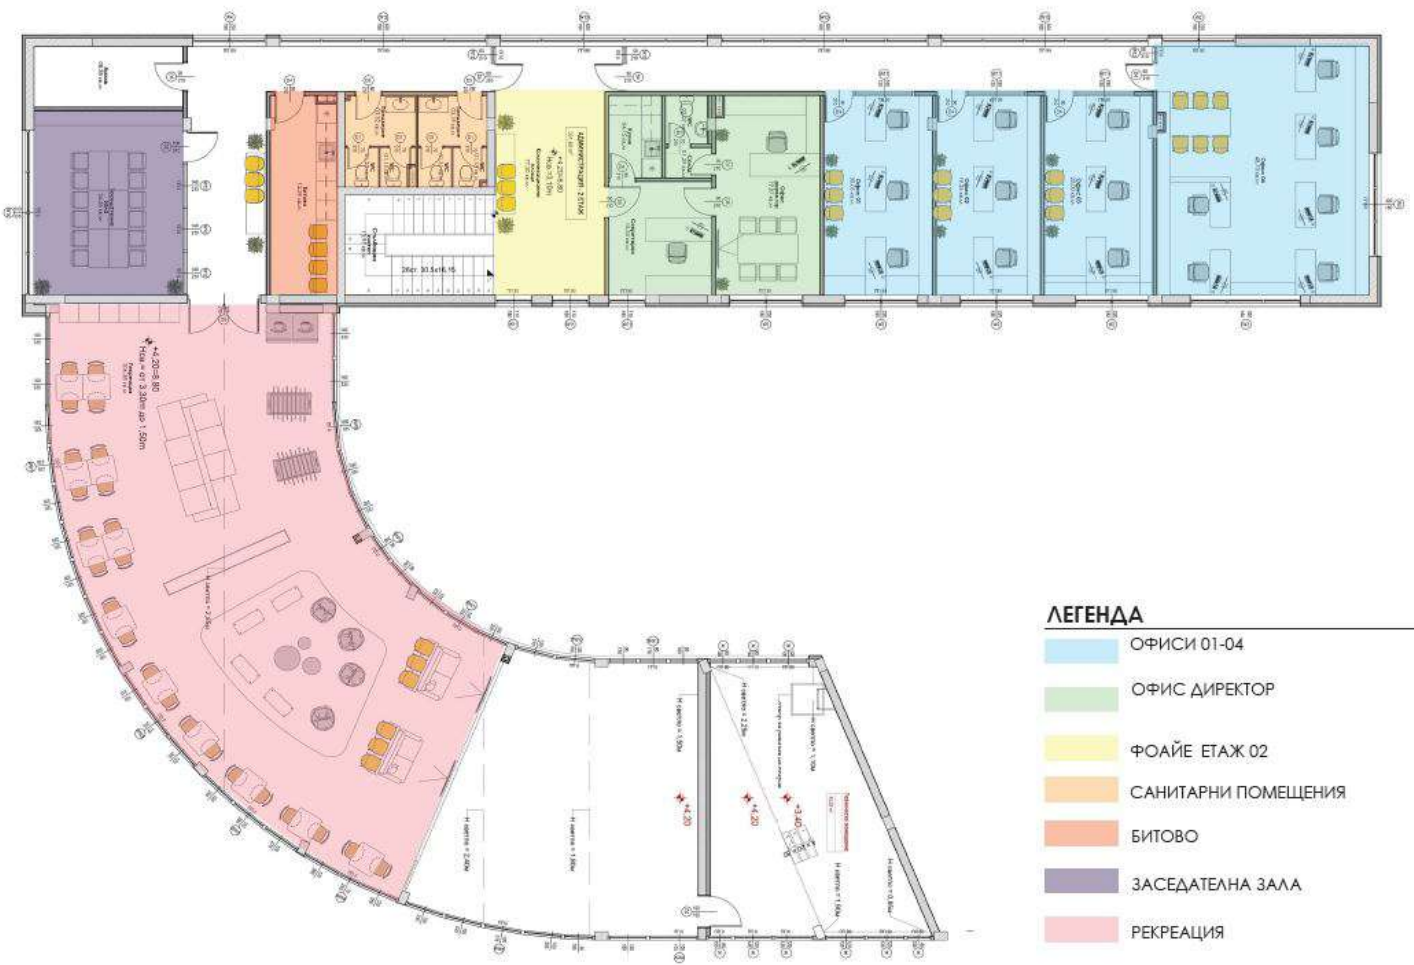

### ЛЕГЕНДА

- ОФИСИ 01-04
- ОФИС ДИРЕКТОР
- ФОАЙЕ ЕТАЖ 02
- САНИТАРНИ ПОМЕЩЕНИЯ
- БИТОВО
- ЗАСЕДАТЕЛНА ЗАЛА
- РЕКРЕАЦИЯ